



SITUACE DOPRAVNÍHO ZNAČENÍ 1:1000

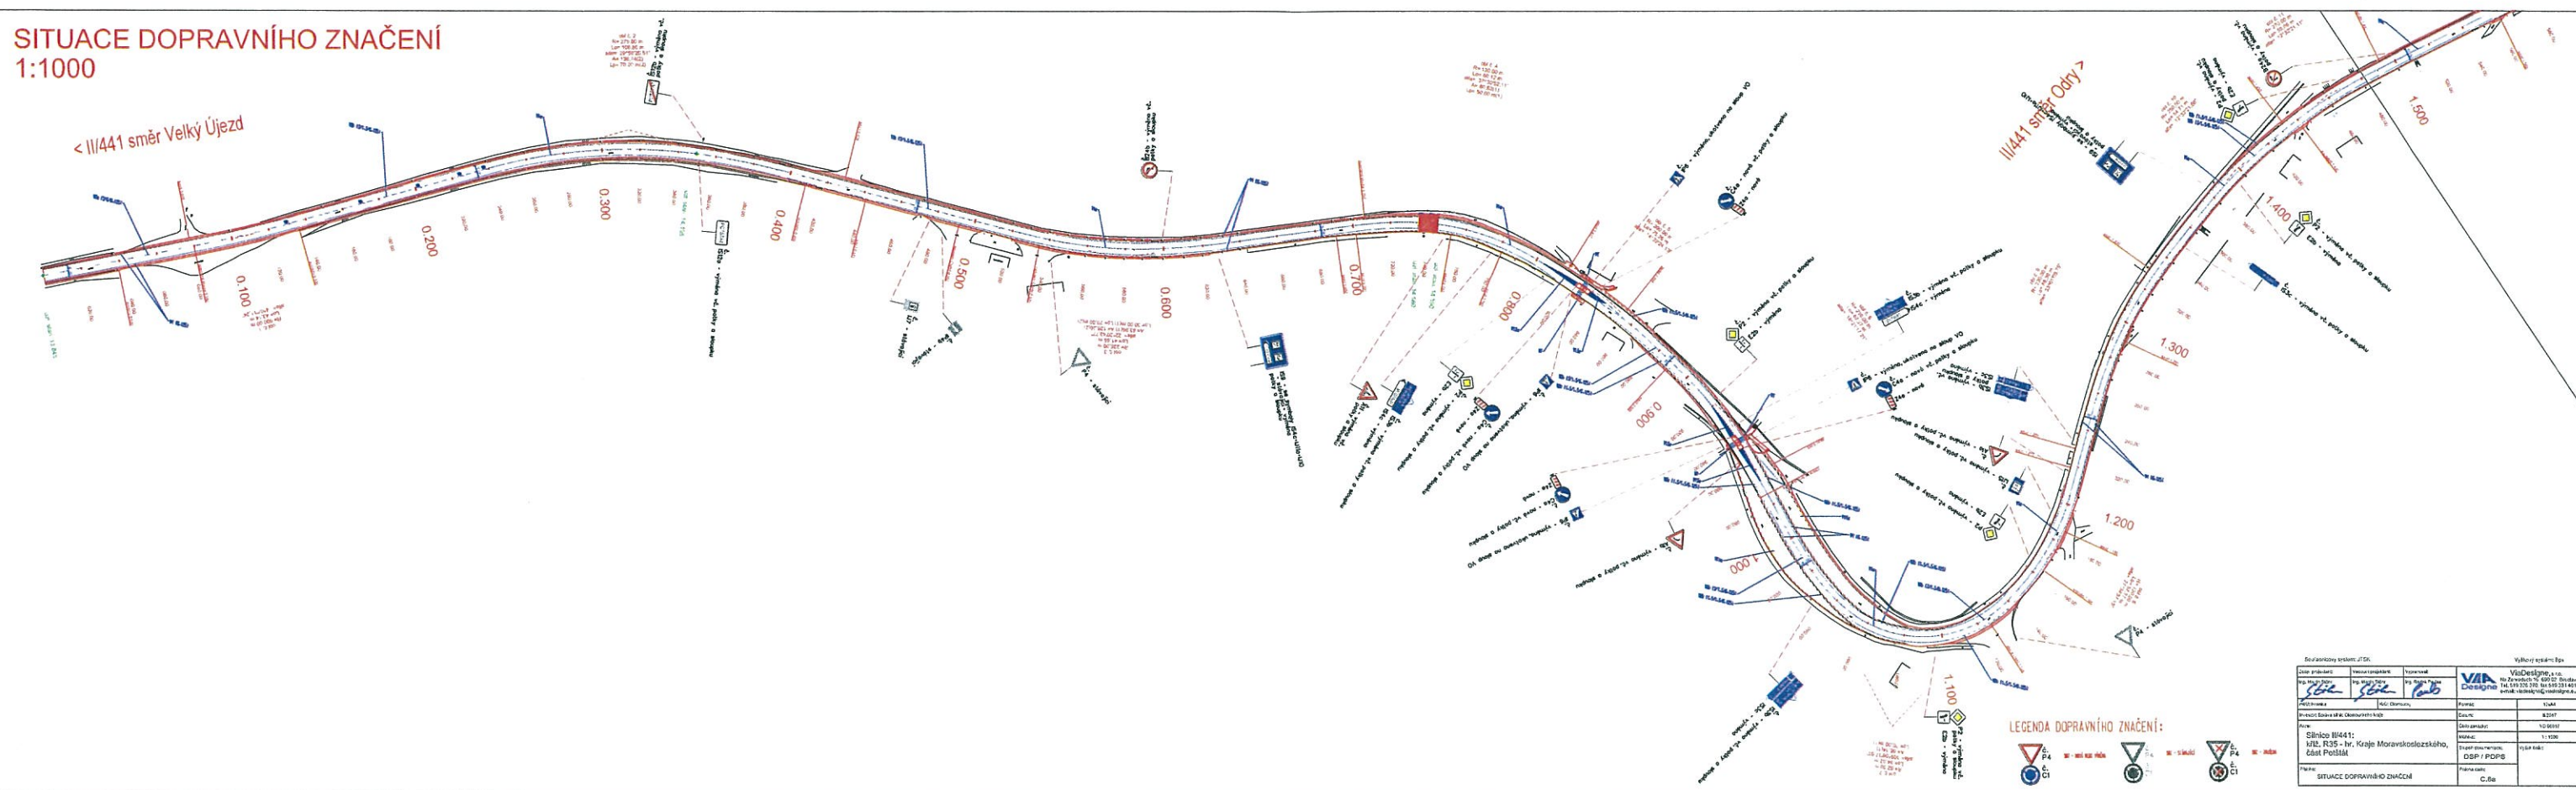

Tento doklad je nedílnou součástí rozhodnutí/opatření
Městského úřadu Hranice, odboru stavební úřad,
životního prostředí a dopravy
ze dne: 27.09.2018 č.j.: OSUZPD/ 20055/18-7

[illegible]


Texte deklad je nadřinou součástí rozhodnutí/opatření
Městského úřadu Hranice, odboru stavební úřad,
životního prostředí a dopravy
ze dne: 27. 09. 2018 č.j.: OSUZPD/ 20055/18-7

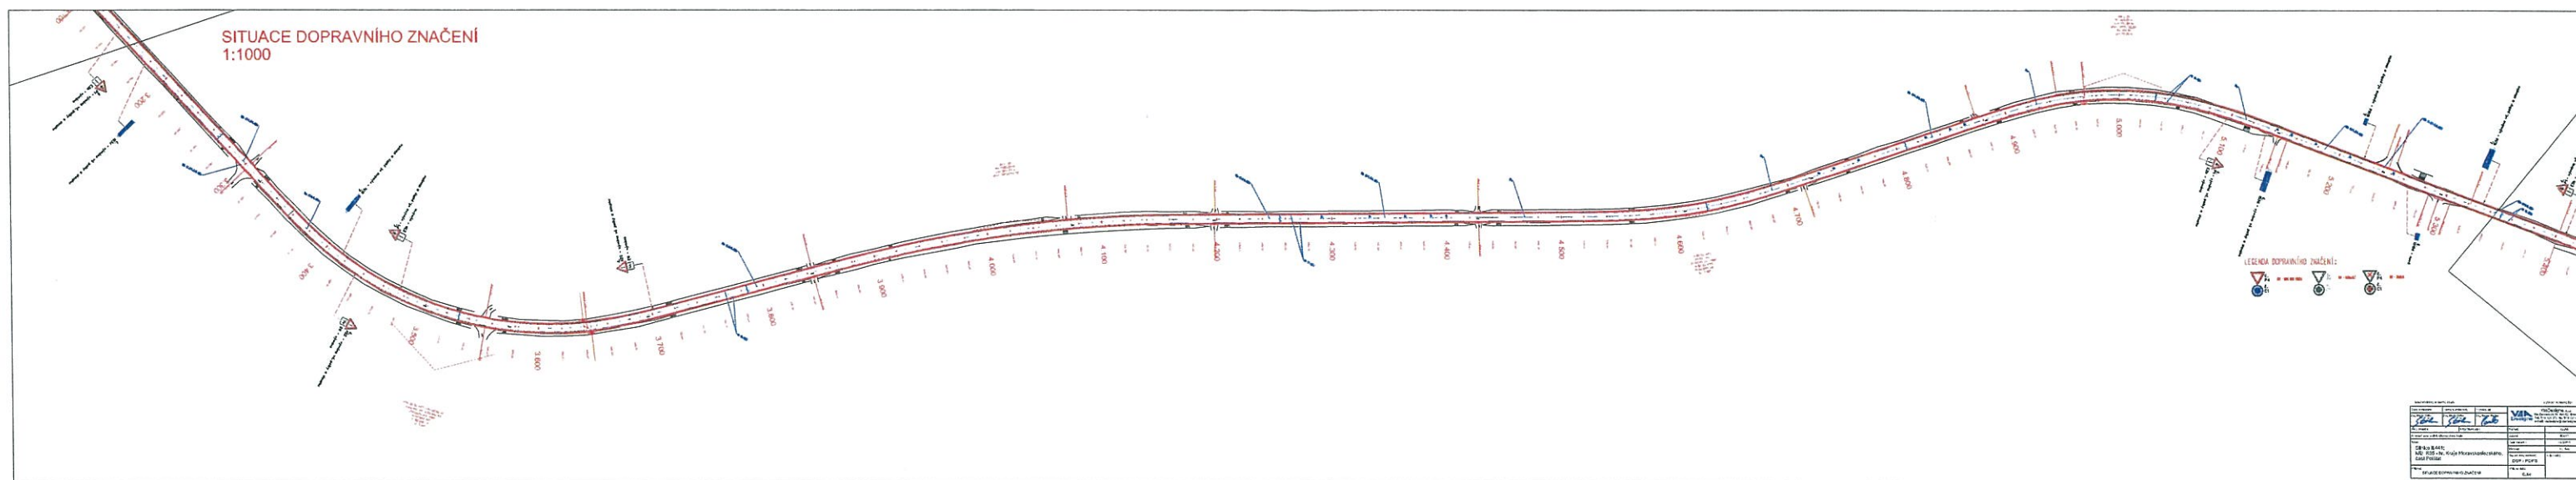

Tento doklad je nadřazenou součástí rozhodnutí/rozhodnutí
Městského úřadu Hranice, odboru stavební úřad,
životního prostředí a dopravy

ze dne: 27.09.2018 č.j.: OSUZPD/20055/18-7

(Handwritten signature)

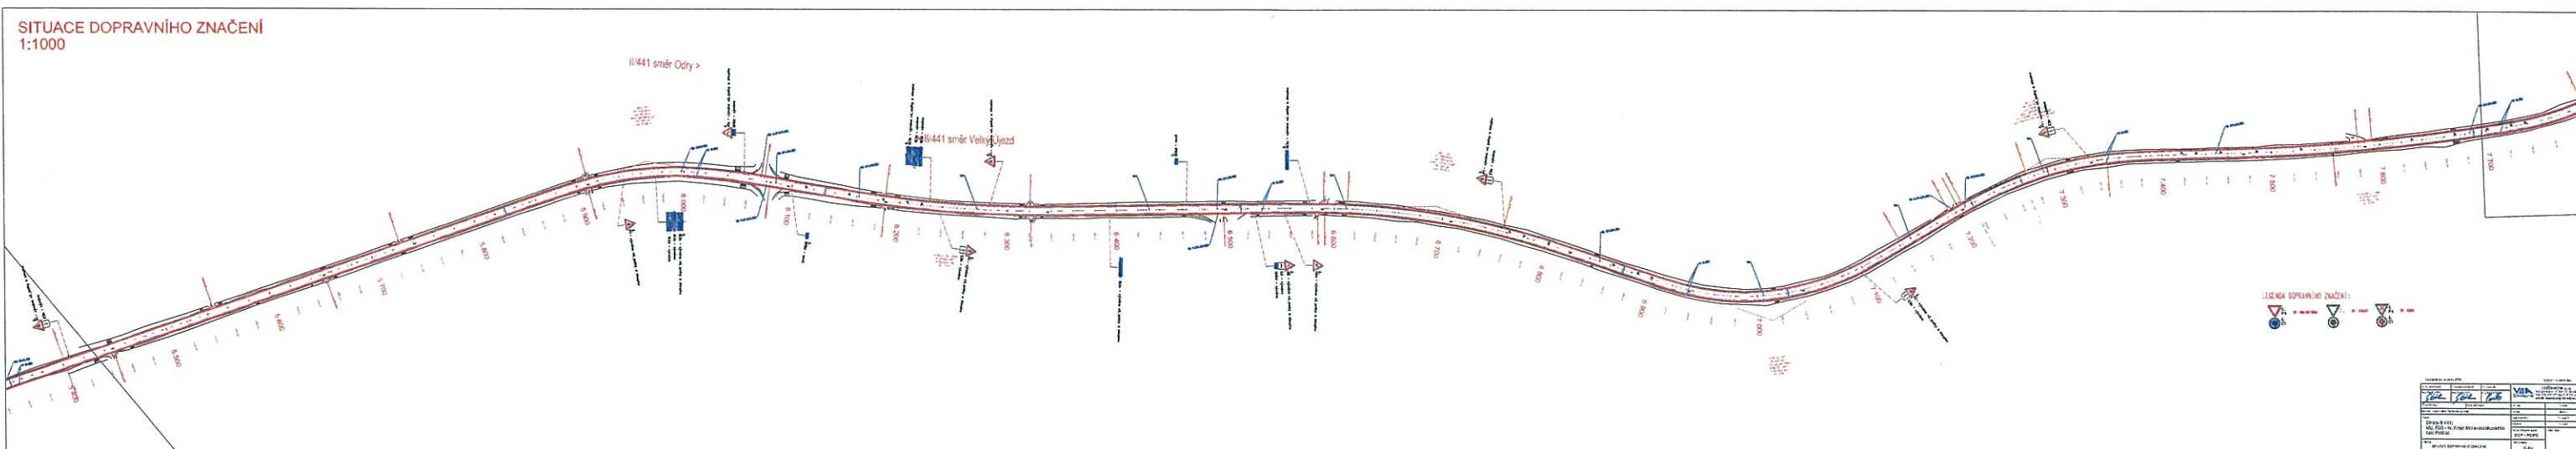

Tento doklad je nedílnou součástí rozhodnutí/opatření
Městského úřadu Hranice, odboru stavební úřad,
životního prostředí a dopravy

ze dne: 27.09.2018 č.j.: OSUZPD/20055/18-7

