


ÚZEMNÍ PLÁN OBCE POTŠTÁT

ZMĚNA Č.5

B.5. ENERGETIKA, SPOJE

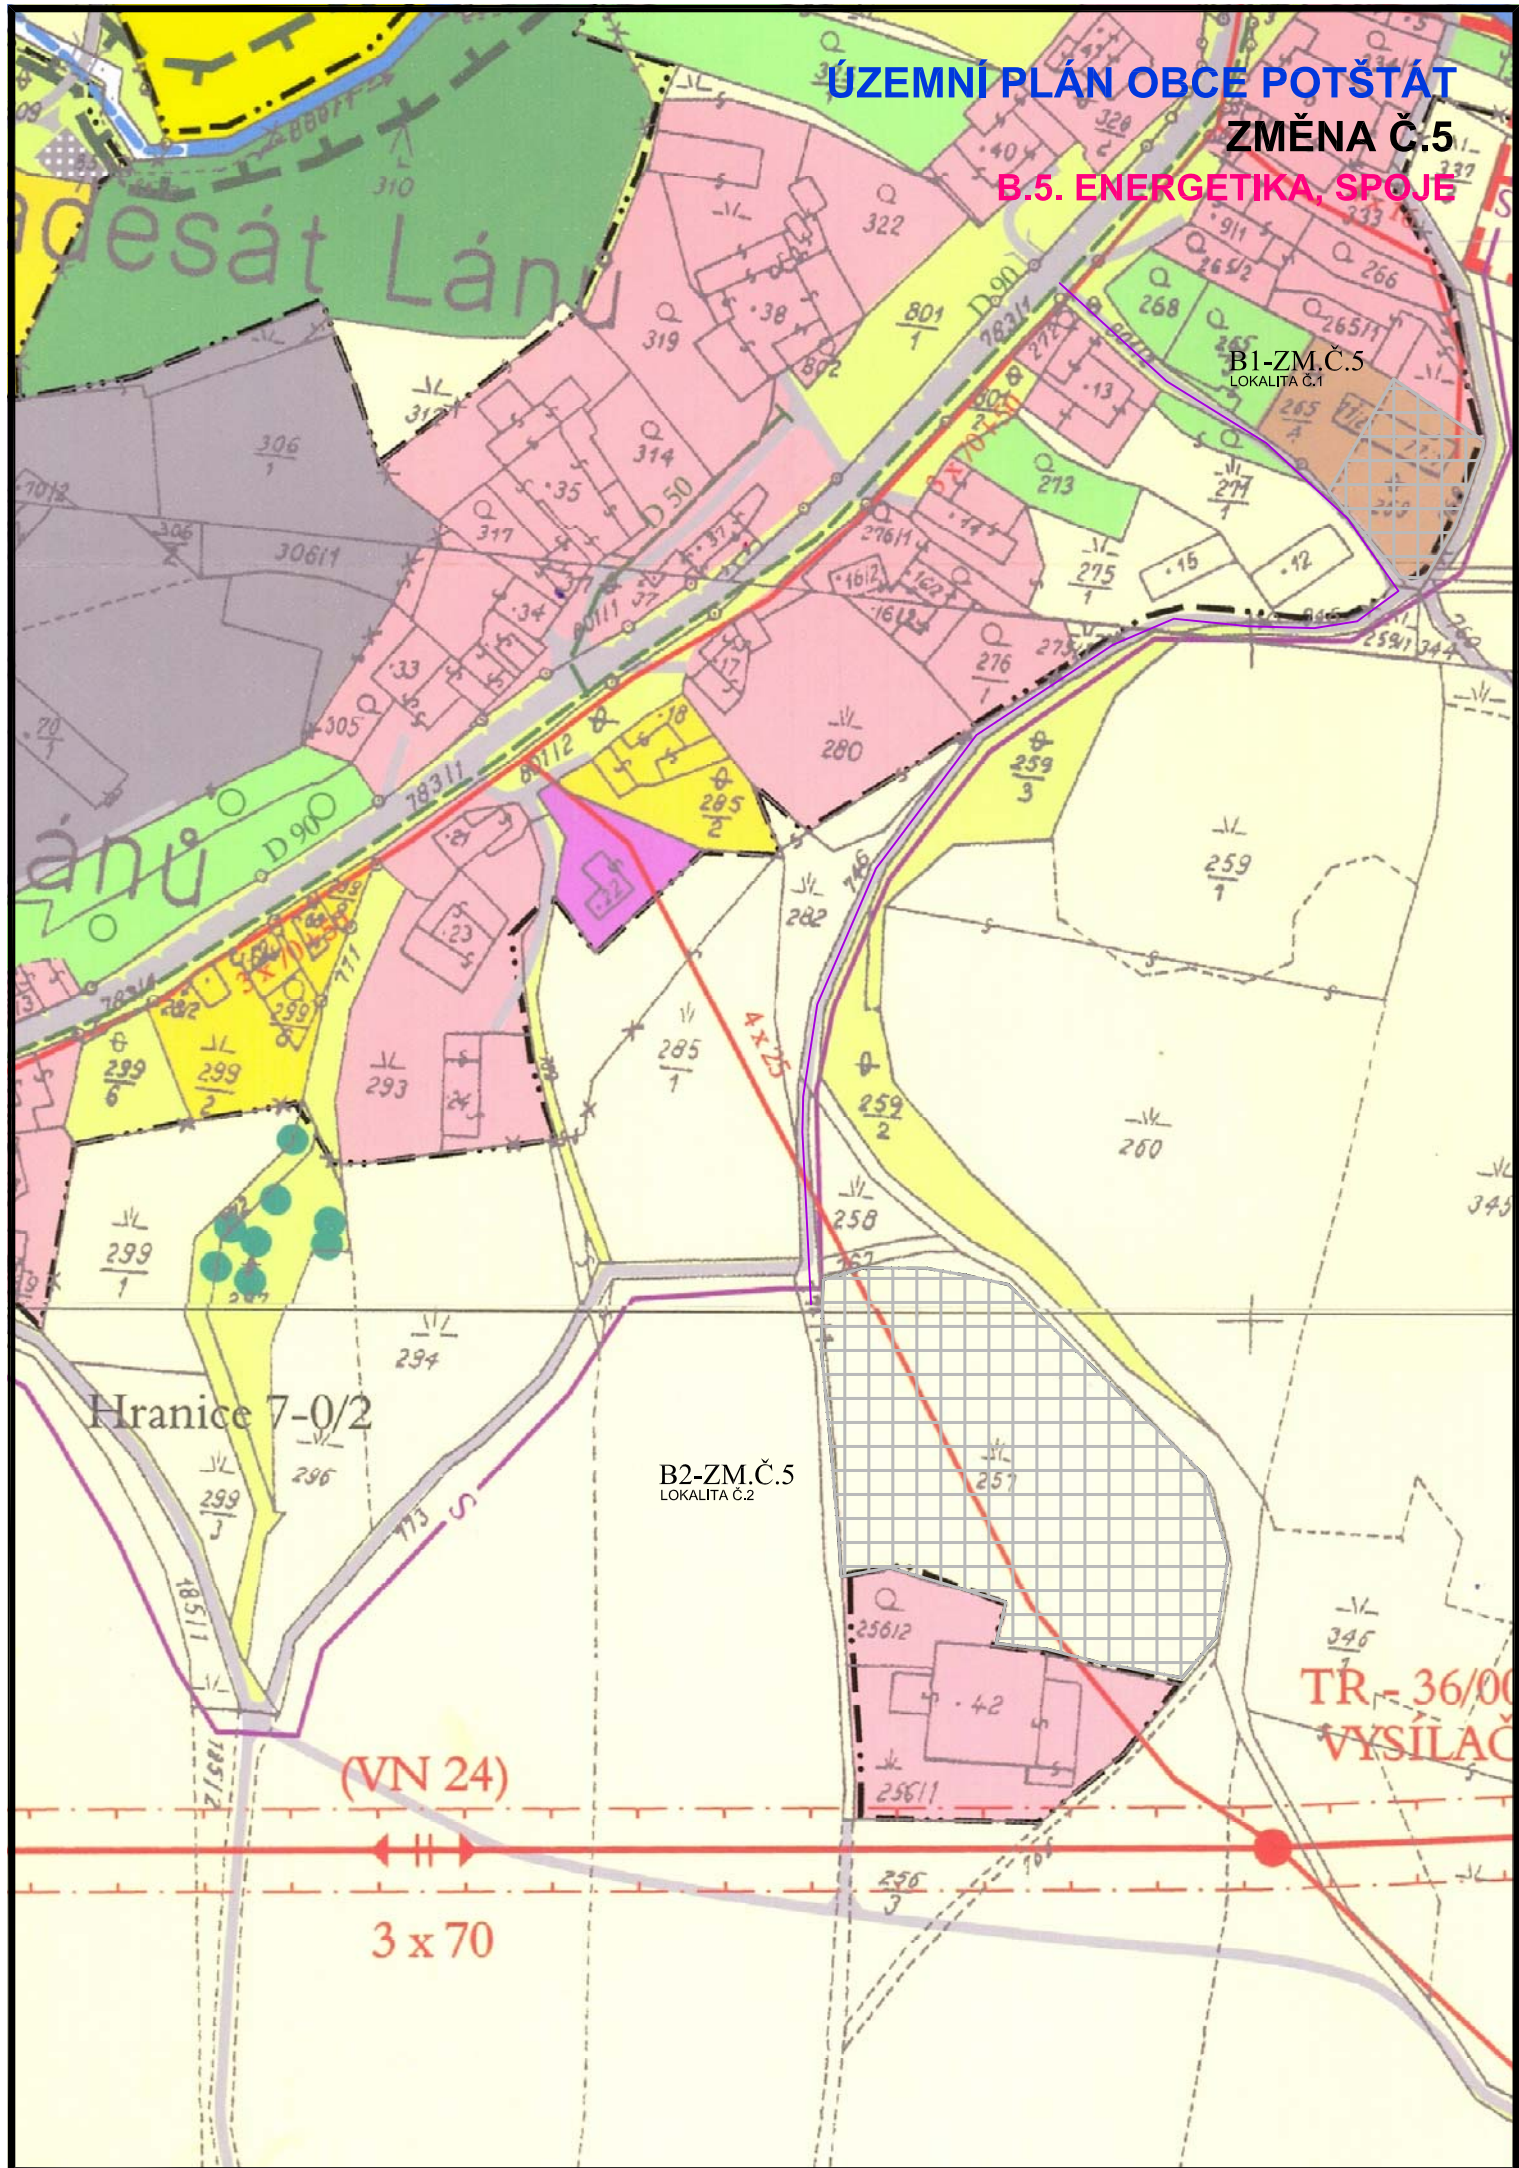

B1-ZM.Č.5
LOKALITA Č.1

B2-ZM.Č.5
LOKALITA Č.2

(VN 24)

3 x 70

TR-36/00
VYSÍLAČ

desát Lánu

anu

Hranice 7-0/2