



pohled 1-1' - JSEVERNÍ

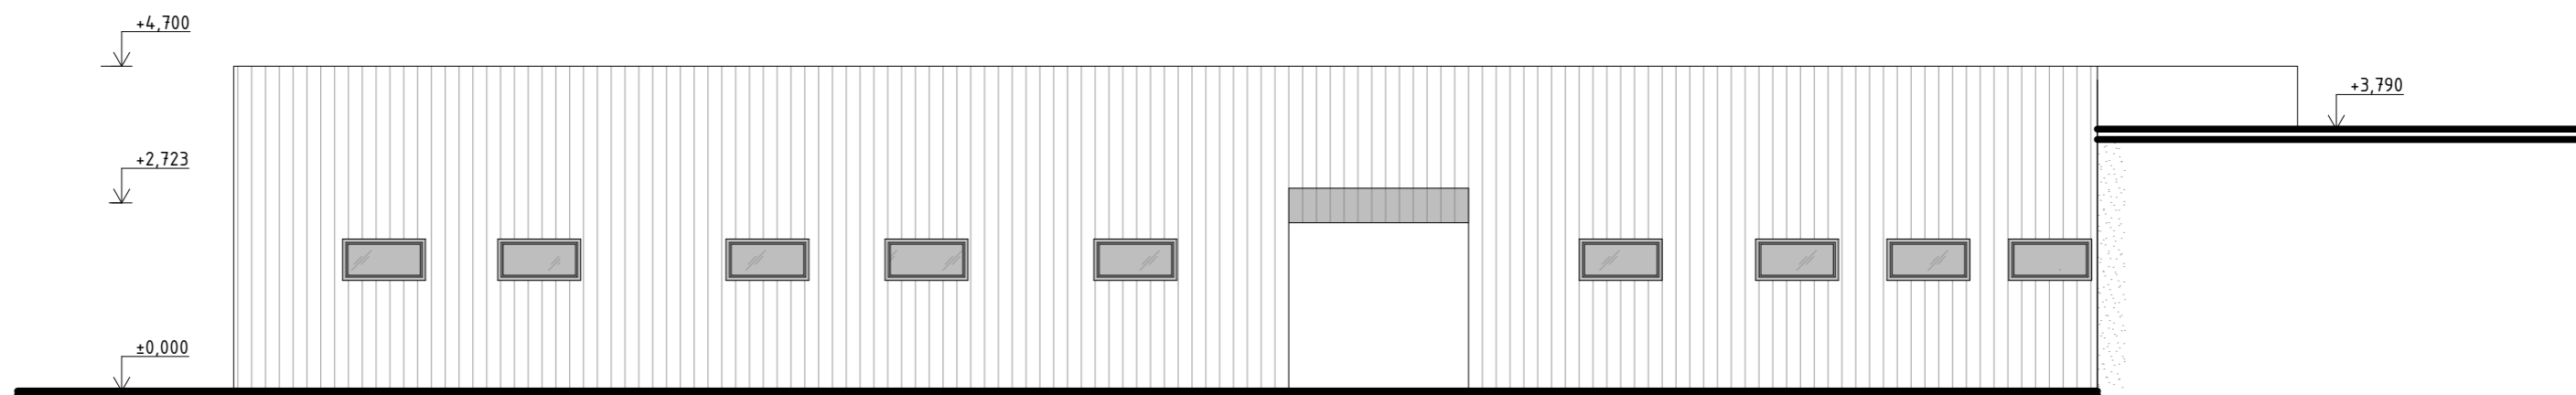




pohled 2-2' - JIŽNÍ



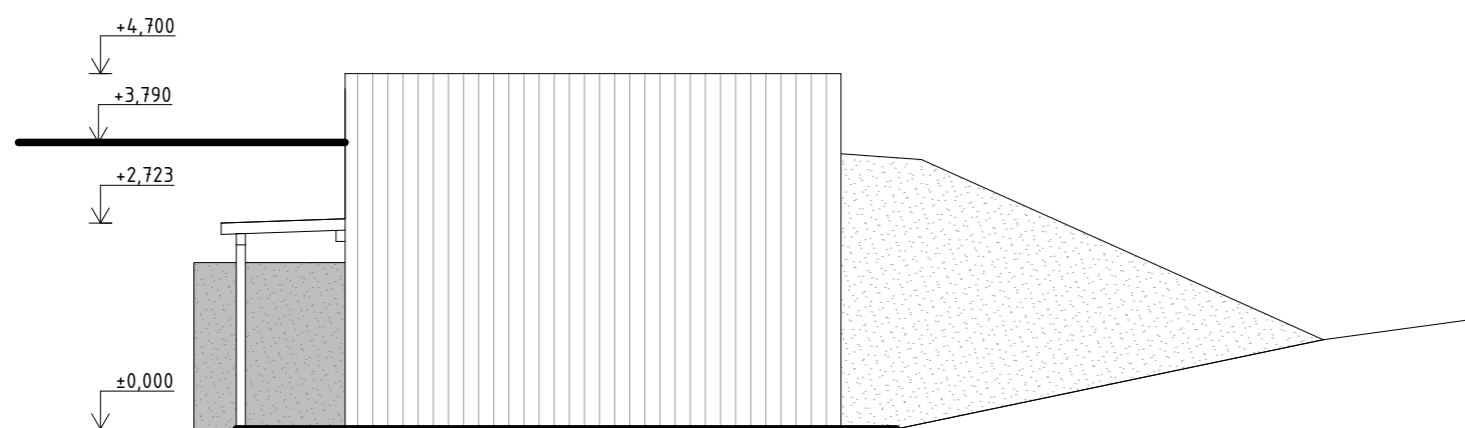pohled 3-3' - VÝCHODNÍ



legenda:

-  murovaná zed' - kamený obklad
-  dřevěný obklad
-  sklo

zázemí pohledy - navrhovaný stav, M 1:100