


řez A-A

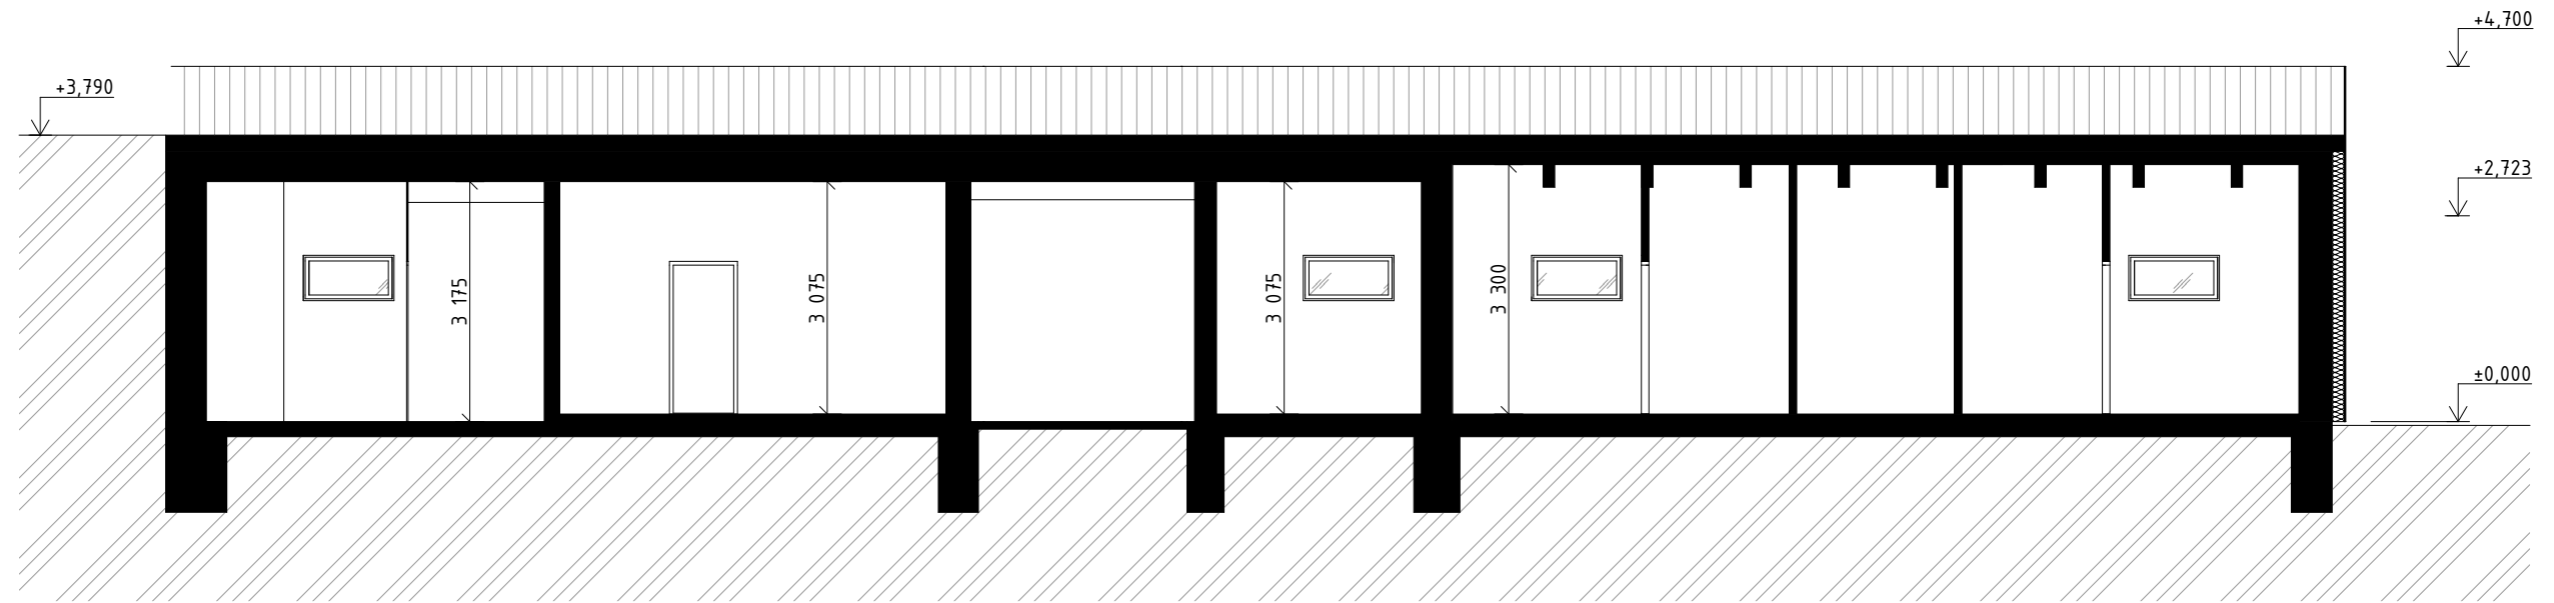

legenda:

-  dřevěný obklad
-  navrhované konstrukce
-  zemina
-  sklo
-  zateplení

zázemí - navrhovaný stav, řez A-A, M 1:100

Rekonstrukce areálu fotbalového hřiště Potštát
č.zak. 02/01/2017
Ing. arch. Karolína Zálesňáková
karolina.zalesnakova@asaexpert.cz, +420 725 519 703
ASA expert a.s., Lešetínská 626/24, Ostrava , www.asaexpert.cz