




pohled 1-1' - ZÁPADNÍ

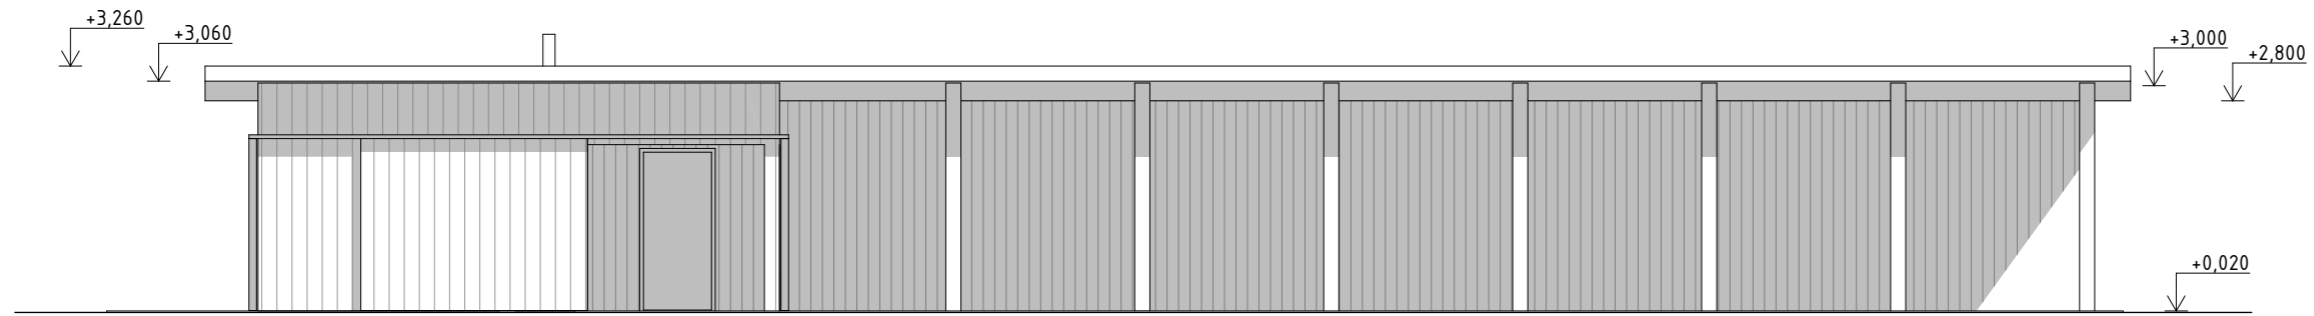


pohled 2-2' - VÝCHODNÍ

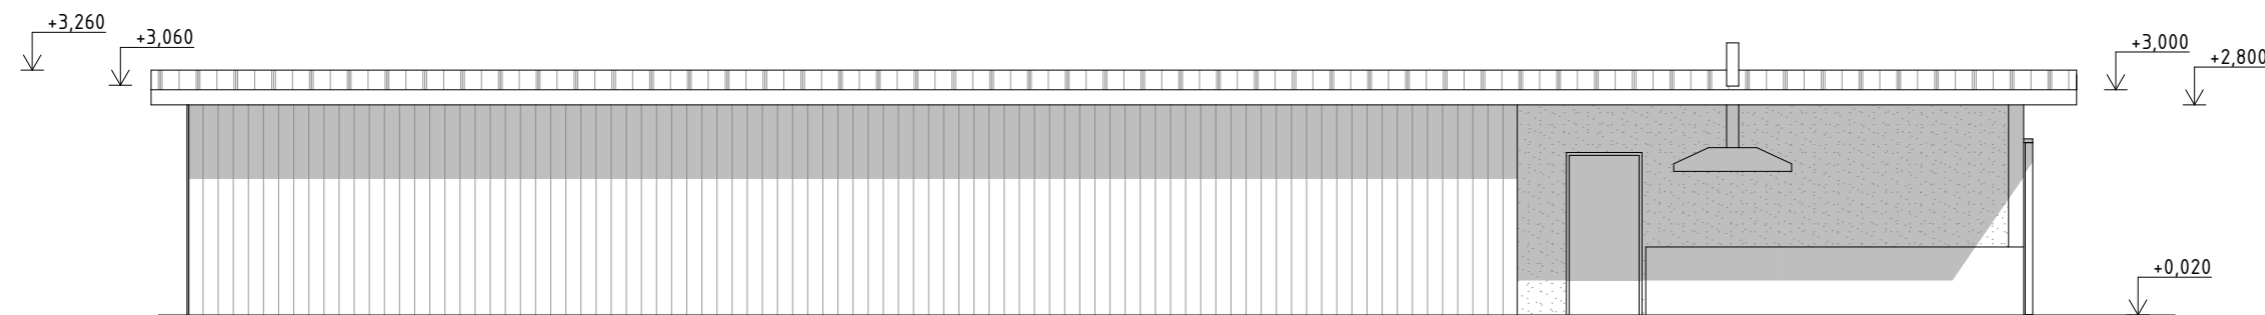



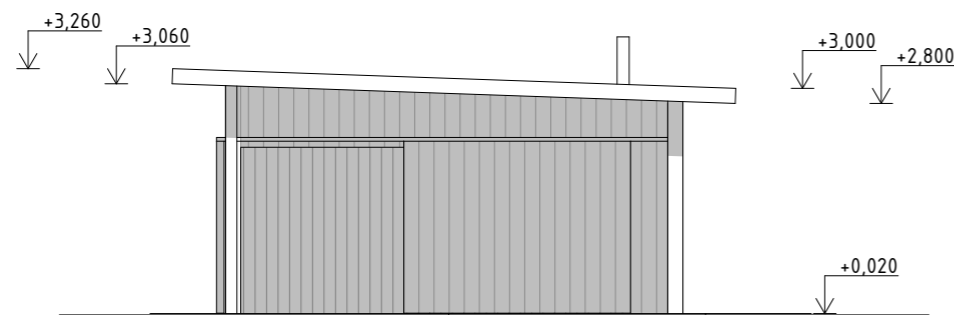
pohled 3-3' - JIŽNÍ

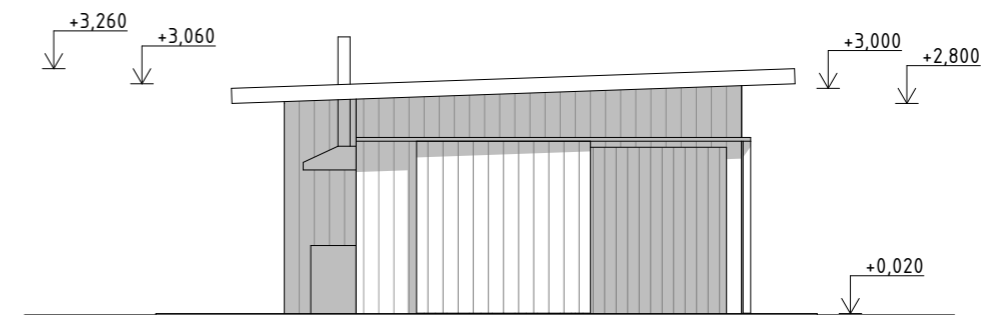

pohled 4-4' - SEVERNÍ



legenda:

-  murovaná zed'
-  dřevěný obklad
-  krytina z falcovaného plechu

navrhovaný stav, pohled 3-3' a 4-4', M 1:100

Rekonstrukce areálu fotbalového hřiště Potštát
č.zak. 02/01/2017
Ing. arch. Karolína Zálesňáková
karolina.zalesnakova@asaexpert.cz, +420 725 519 703
ASA expert a.s., Lešetínská 626/24, Ostrava, www.asaexpert.cz

ASA
EXPERT
STAVEBNÍ PROJEKCE