


Půdorys 1.NP:

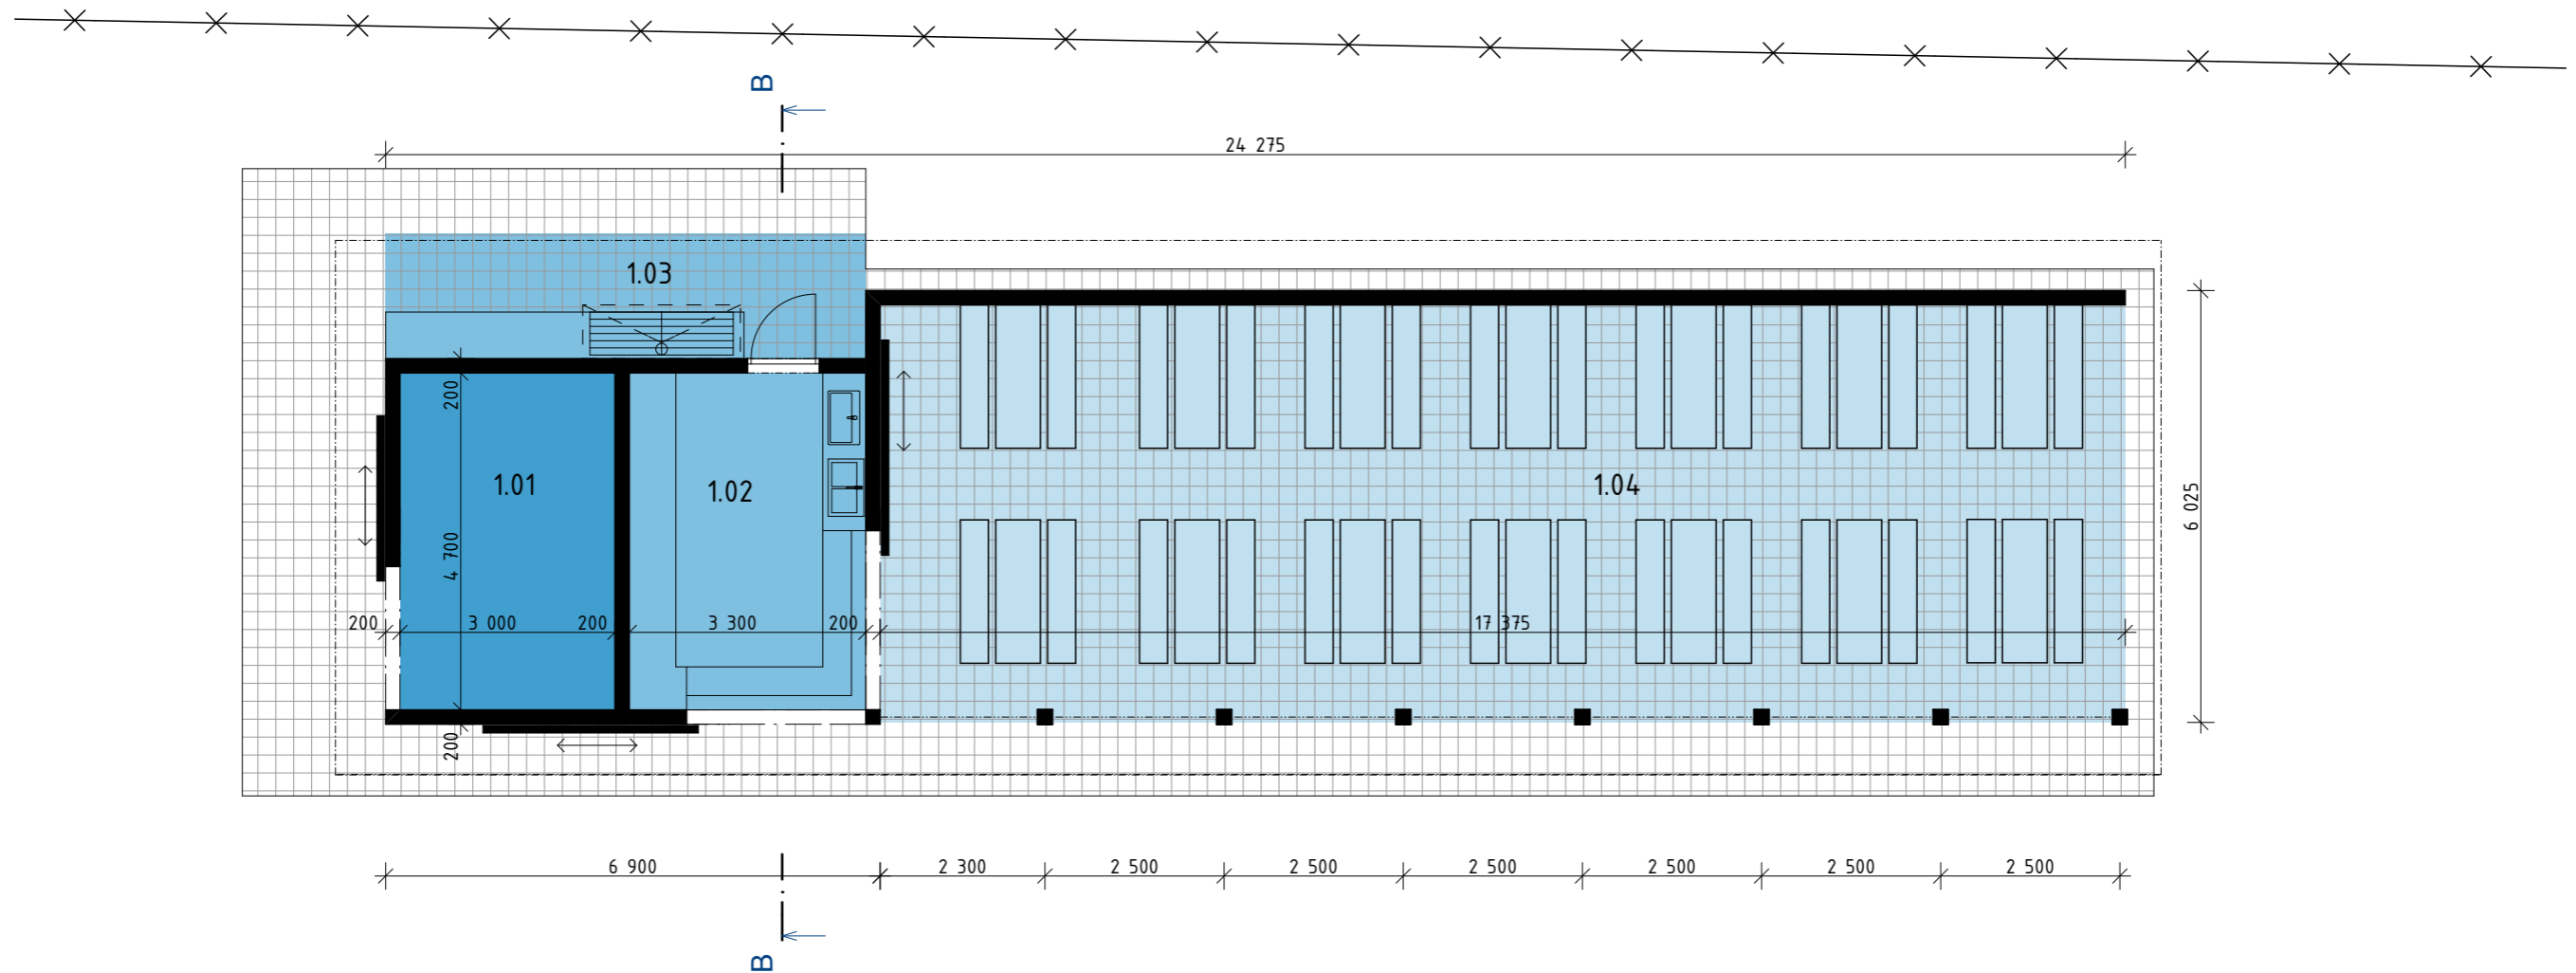

legenda místností:

	č.	název místnosti	m <sup>2</sup>
1	1.01	úložné prostory	14,10
2	1.02	„výčep“	15,51
3	1.03	grilovací prostor	11,70
4	1.04	kryté posezení	101,21


Poznámka:

Délka grilu 5m - možnost zvětšit o mobilní gril a navýšit kapacitu  
96 míst k sezení

legenda:

- úložné prostory
- „výčep“, grilovací prostor
- posezení
- betonová dlažba
- dřevěný obklad
- navrhované konstrukce
- zemina
- x oplocení

řez B-B

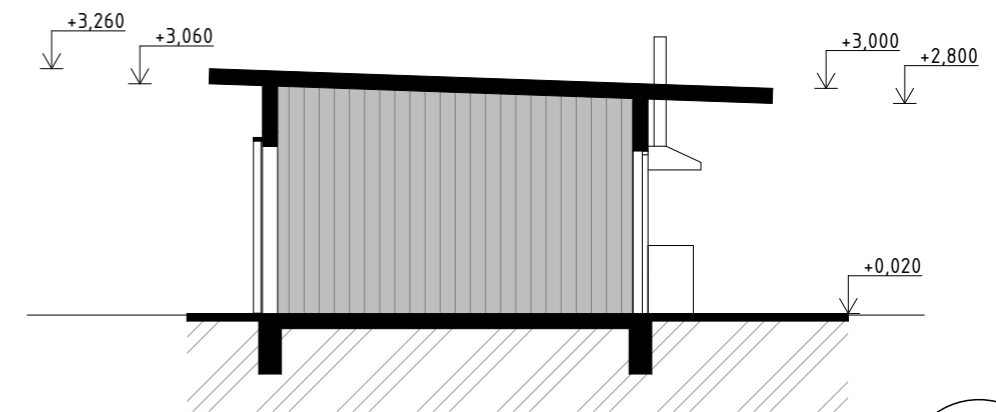

„výčep“ - navrhovaný stav, 1.NP, řez B-B, M 1:150

**Rekonstrukce areálu fotbalového hřiště Potštát**

č.zak. 02/01/2017  
 Ing. arch. Karolína Zálesňáková  
 karolina.zalesnakova@asaexpert.cz, +420 725 519 703  
 ASA expert a.s., Lešetínská 626/24, Ostrava, www.asaexpert.cz