




pohled 1-1' - JIŽNÍ

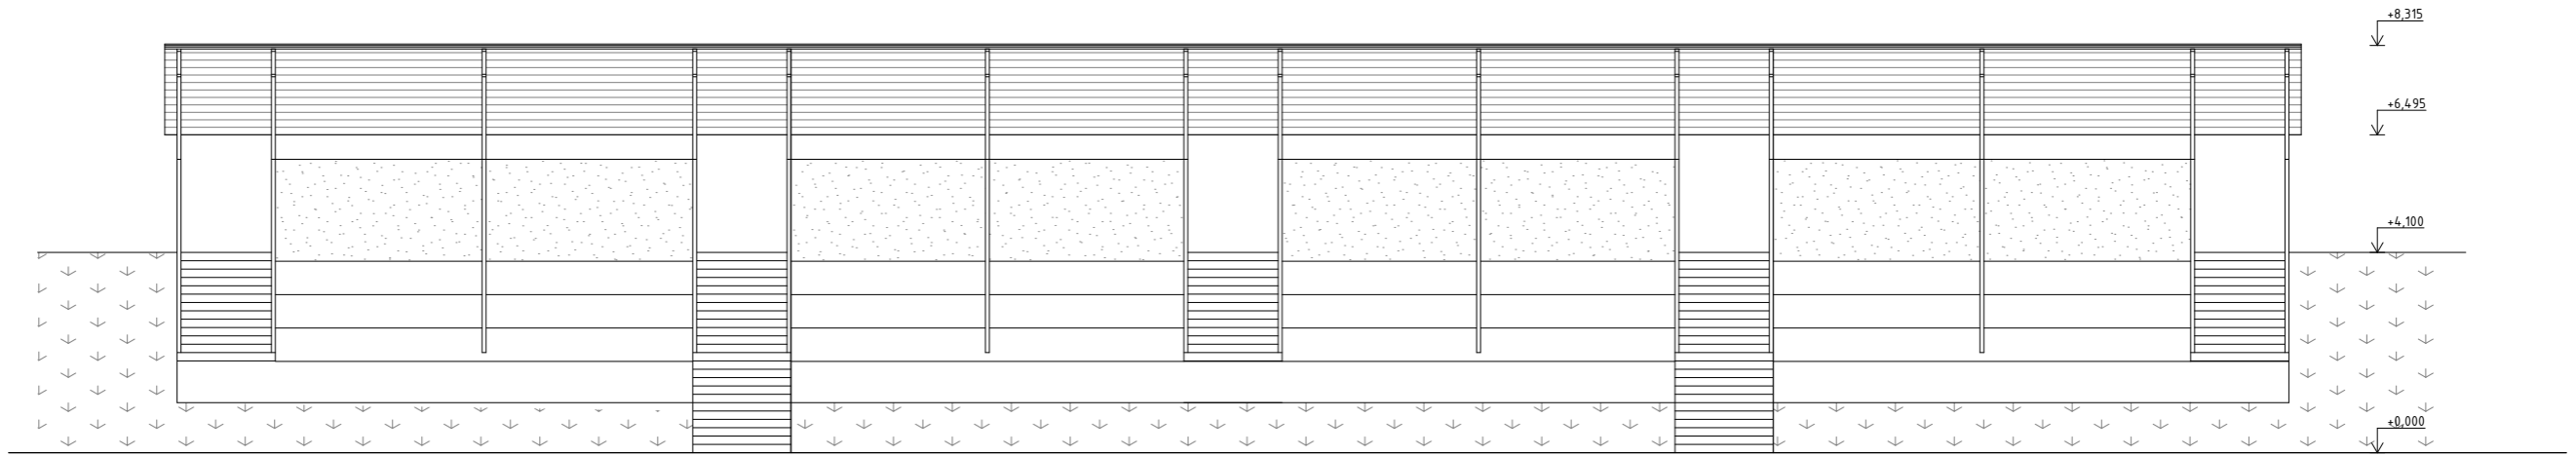


pohled 2-2' - SEVERNÍ

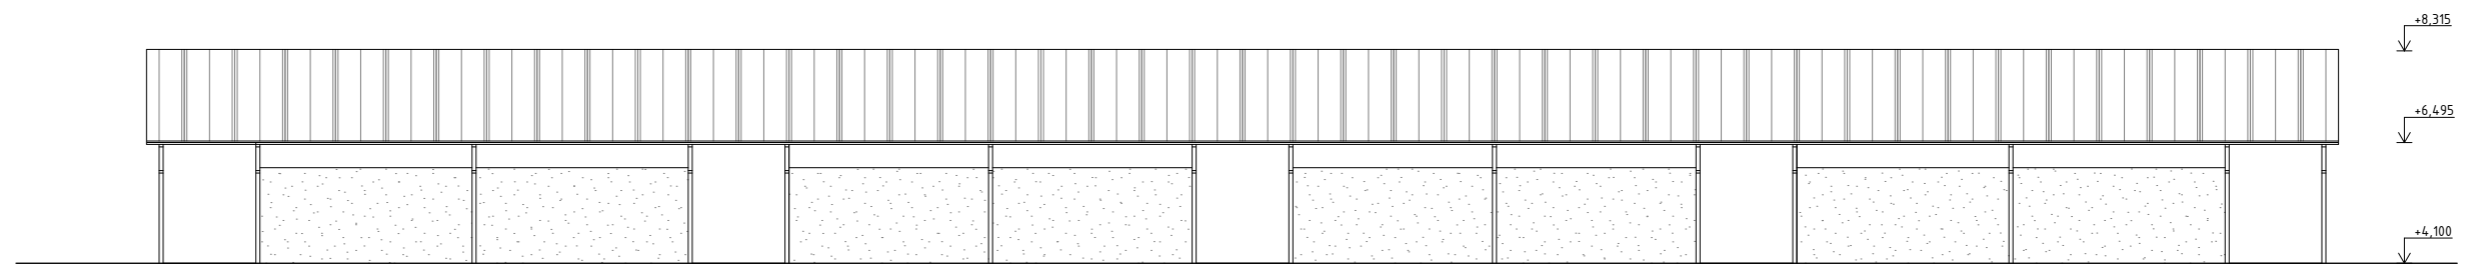




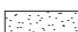

pohled 3-3' - VÝCHODNÍ

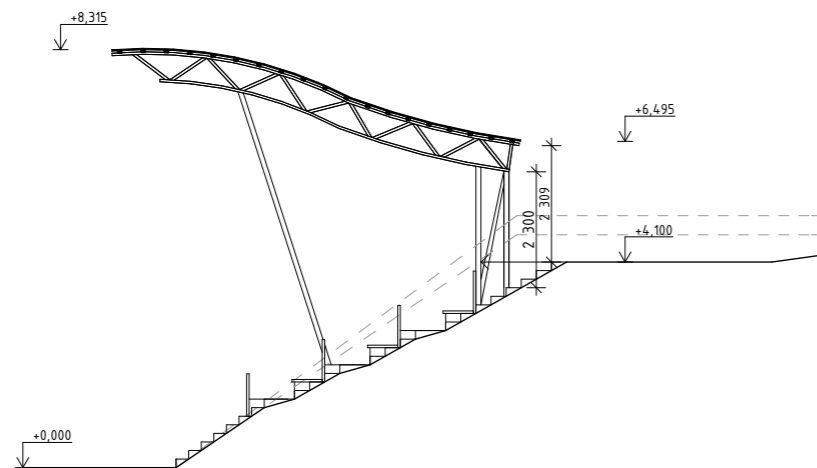

pohled 4-4' - ZÁPADNÍ

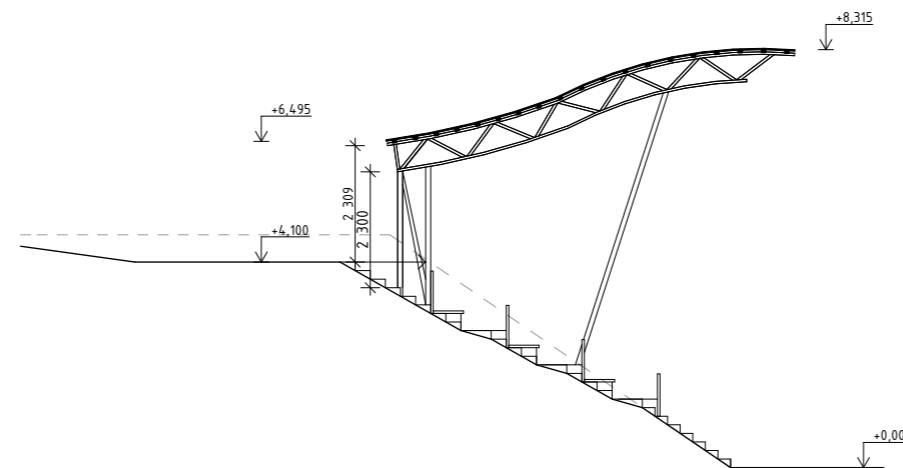

legenda:

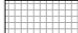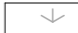-  žulová dlažba
-  travnatá plocha
-  dřevěný obklad
-  murovaná zeď
-  krytina z falcovaného plechu

trinúna pohledy - navrhovaný stav, M 1:150

Rekonstrukce areálu fotbalového hřiště Potštát  
 č.zak. 02/01/2017  
 Ing. arch. Karolína Zálesňáková  
 karolina.zalesnakova@asaexpert.cz, +420 725 519 703  
 ASA expert a.s., Lešetínská 626/24, Ostrava, www.asaexpert.cz

**ASA**  
**EXPERT**  
 STAVEBNÍ PROJEKCE