



Schema

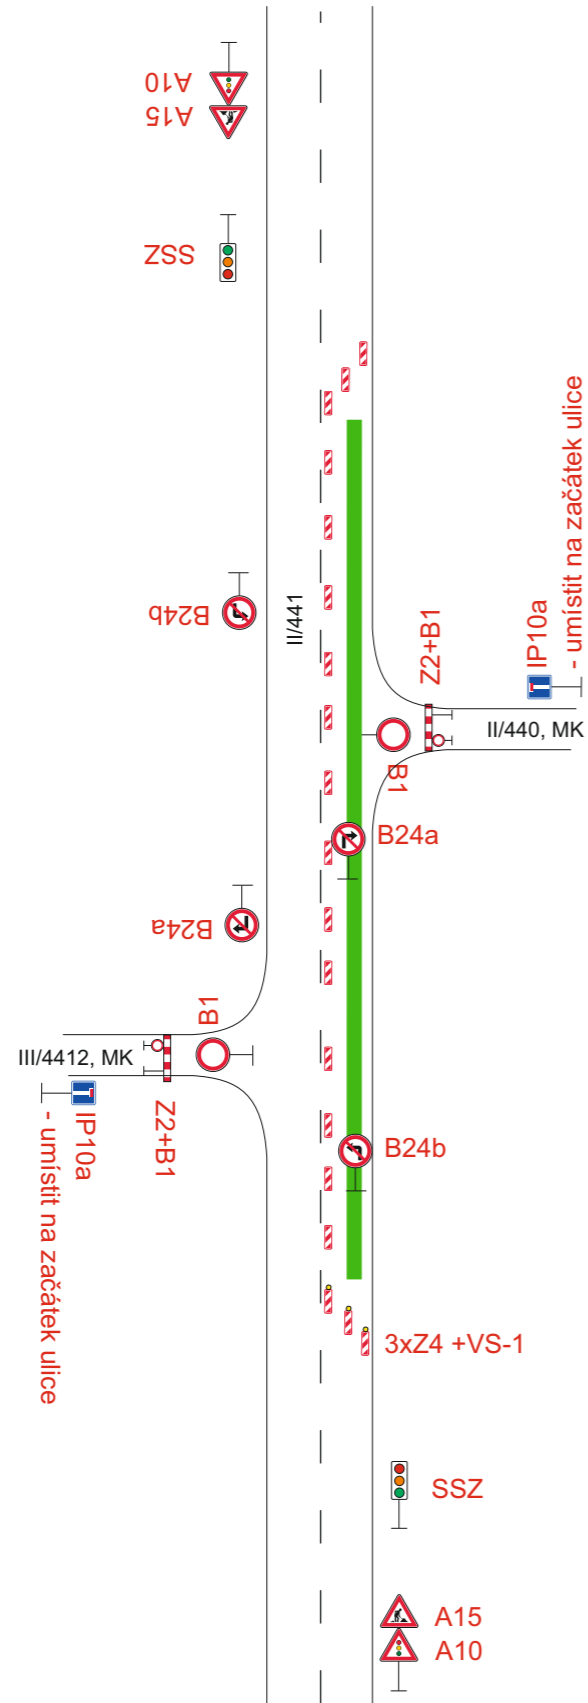

Situace

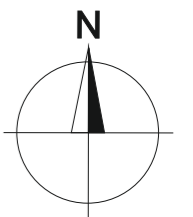

Uzavřený úsek

Vypracoval: Ing. Jiří Bluma	Datum: 27.4.2018	SEKNE SEKNE, spol. s r.o. Hamerská 12, 772 00 Olomouc DIČ: CZ62363701 tel./fax: 585 311 867
Silnice II/441 křiž. R35 - hr. kraje Moravskoslezského 6. etapa Částečná uzavírka silnice II/441		
Přechodné dopravní značení		