


13,7

KONEC SVODIDLA km 13,72625
KONEC SVODIDLA km 13,73000
KONEC SVODIDLA km 13,73526
KONEC SVODIDLA km 13,75025
KONEC SVODIDLA km 13,75025
KONEC SVODIDLA km 13,75025

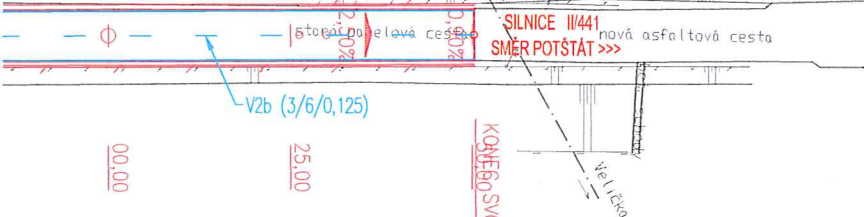


NDA DOPRAVNÍHO ZNAČENÍ

V1a (0,125)	VODOROVNÉ DOPRAVNÍ ZNAČENÍ
STOP P6	STÁVAJÍCÍ SVISLÉ DOPRAVNÍ ZNAČENÍ
STOP P6 OBNOVIT	STÁVAJÍCÍ SVISLÉ DOPRAVNÍ ZNAČENÍ, KTERÉ BUDE V RÁMCI STAVBY OBNOVENO

Tento doklad je nedílnou součástí rozhodnutí/opatření
Městského úřadu Hranice, odboru stavební úřad,
životního prostředí a dopravy

ze dne: 3.9.2021 č.j.: OSUZPD/ 34227/21-5
6/1

HLAVNÍ PROJEKTANT MSS-projekt s.r.o. SÍDLO: MICHLESKÁ 580/63, 141 00 PRAHA 4 - MICHLE POBOČKA: ZEROTINOVA 992, 755 01 VSETÍN TEL.: +420 571 415 366 IČ: 26849836 DIČ: CZ26849836		INVESTOR SSOK, p.o. LIPENSKÁ 120, 772 11 OLOMOUC SPRÁVA SILNIC OLOMOUCKÉHO KRAJE	
HLAVNÍ INŽENÝR PROJEKTU	ING. MARTIN MYNÁŘÍK	PROFESE	
ZODPOVĚDNÝ PROJEKTANT	ING. MILAN KOŇAŘ		
VYPRACOVAL	PETR JEŘÁBEK		
KONTROLOVAL	ING. MARTIN MYNÁŘÍK		
MÍSTO STAVBY	k.ú. Boškov, Poštář, Kozlov u Velkého Újezdu, Kozlov u Velkého Újezdu I, Čermná u Města Libavě		
NÁZEV STAVBY II/441 STAVEBNÍ ÚPRAVY BETONOVÉ VOZOVKY		STUPEŇ	DSP+PDPS
NÁZEV PROJEKTOVÉ ČÁSTI C - STAVEBNÍ ČÁST		DATUM	01/2020
		FORMÁT	7 x A4
		MĚŘÍTKO	1:1000
NÁZEV OBJEKTU S0105 - SILNICE - ÚSEK 5		Č. ZAKÁZKY	19Zak00097
		Č. ČÁSTI	OBJEKT
NÁZEV ČÁSTI DOKUMENTACE OBJEKTU		C	S0105
NÁZEV PŘÍLOHY SITUACE DOPRAVNÍHO ZNAČENÍ		Č.	Č.PŘÍLOHY
		6	

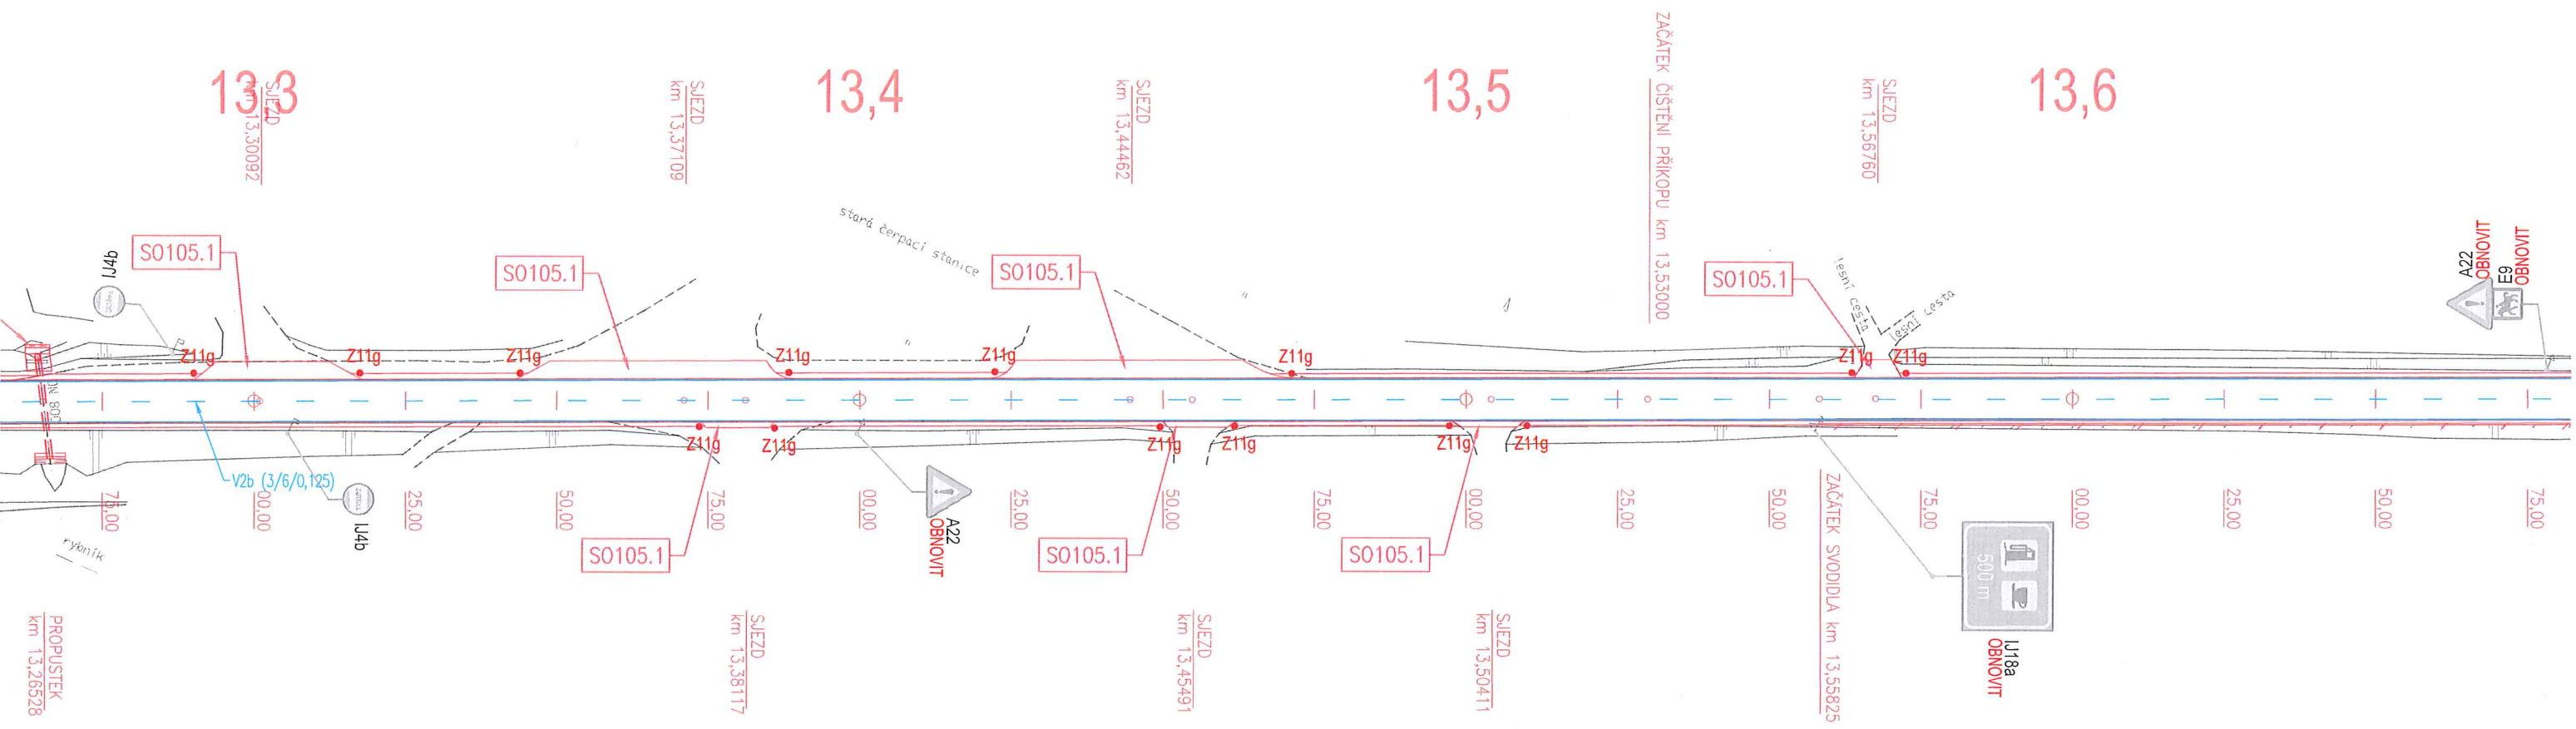


LEGENDA OBJEKTŮ	
S0001	DEMOLICE OB KRYTU
S0101	SILNICE - ÚSEK 1
S0101.1	NAPOJENÍ SJEZDŮ
S0101.2	PROPUSTEK V KM 2,057 23
S0101.3	PROPUSTEK V KM 2,886 76
S0101.4	PROPUSTEK V KM 3,179 49
S0102	SILNICE - ÚSEK 2
S0102.1	NAPOJENÍ SJEZDŮ
S0103	SILNICE - ÚSEK 3
S0103.1	NAPOJENÍ SJEZDŮ
S0103.2	PROPUSTEK V KM 8,957 29
S0103.3	PROPUSTEK V KM 9,353 48
S0104	SILNICE - ÚSEK 4
S0104.1	NAPOJENÍ SJEZDŮ
S0104.2	PROPUSTEK V KM 10,938 68
S0104.3	PROPUSTEK V KM 11,312 54
S0104.4	PROPUSTEK V KM 11,676 80
S0104.5	PROPUSTEK V KM 12,179 22
S0105	SILNICE - ÚSEK 5
S0105.1	NAPOJENÍ SJEZDŮ
S0105.2	PROPUSTEK V KM 12,702 71
S0105.3	PROPUSTEK V KM 13,265 28

Tento doklad je nedílnou součástí rozhodnutí/opatření
Městského úřadu Hranice, odboru stavební úřad,
životního prostředí a dopravy

ze dne: 3.9.2021 č.j.: OSUZPD/34227/21-5
51

LEG

SITUACE DOPRAVNÍHO ZNAČENÍ

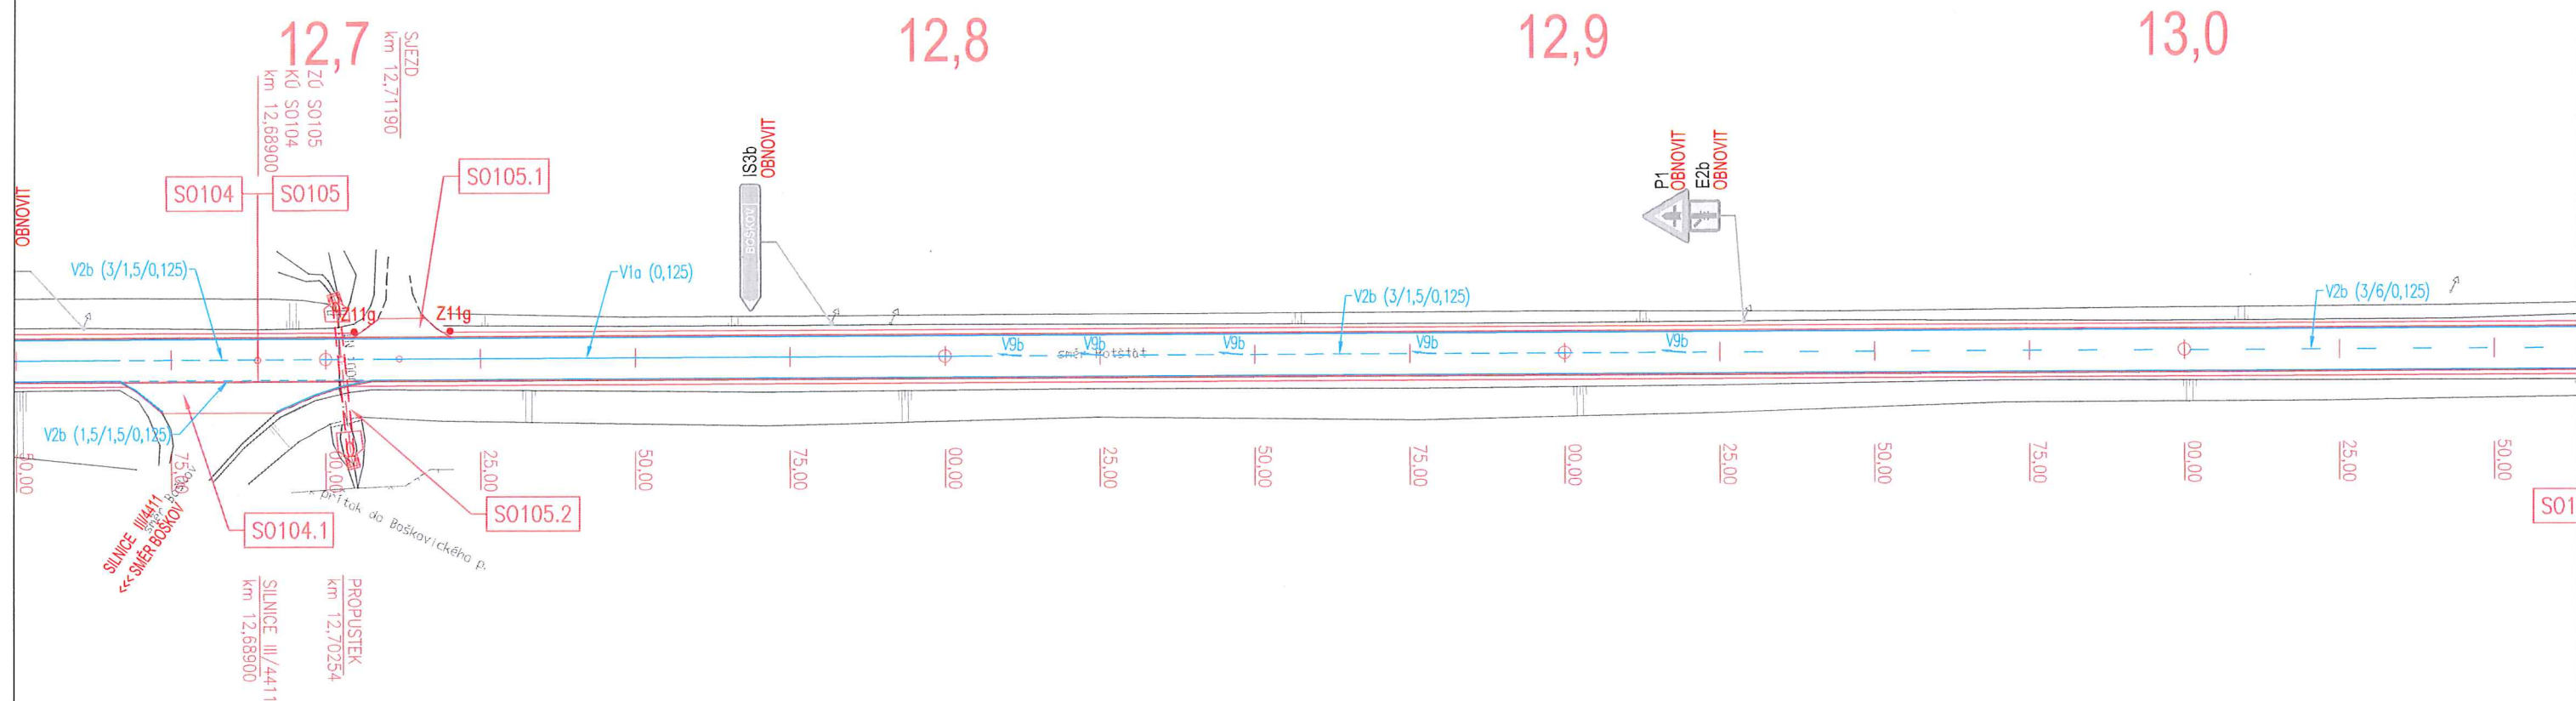

Tento doklad je nedílnou součástí rozhodnutí/opatření
Městského úřadu Hranice, odboru stavební úřad,
životního prostředí a dopravy

ze dne: 3.9.2021 č.j.: OSUZPD/ 34 227/21-5