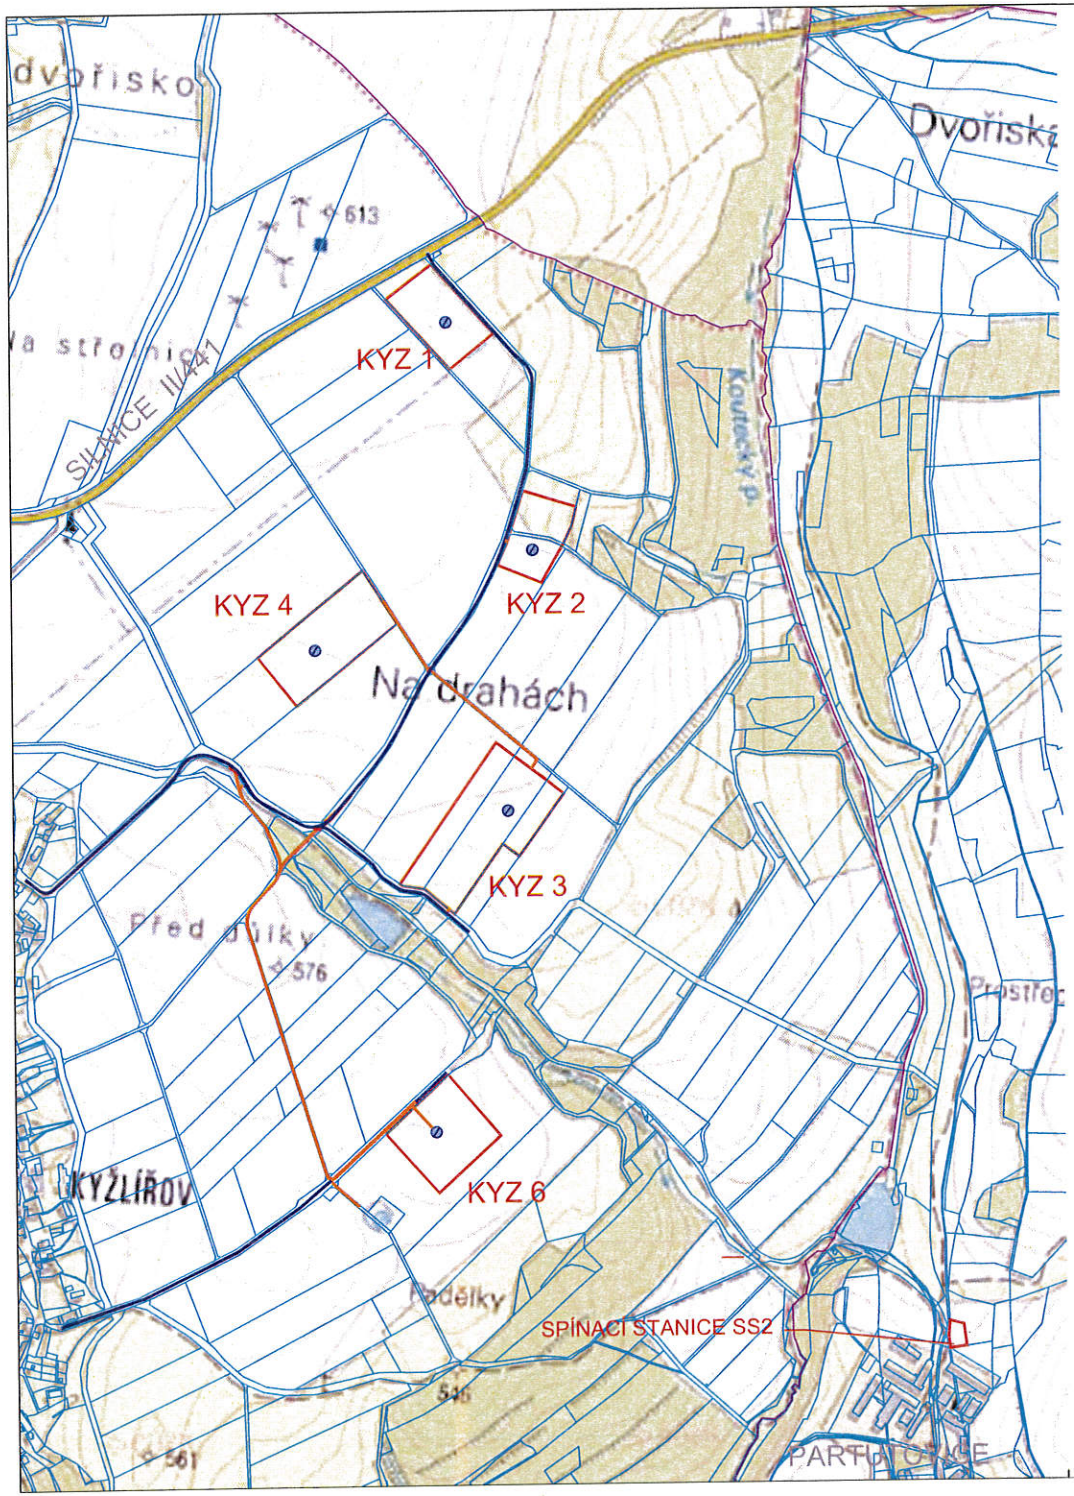

VĚTRNÁ ELEKTRÁRNA (VTE)

POŘADÍ	MAX. VÝŠKA OSY ROTORU	MAX. CELKOVÁ VÝŠKA VTE	PARCELNÍ ČÍSLA PLOCHY VYMEZENÉ V ÚP PRO VTE V K.Ú. KYŽLÍŘOV
KYZ1	105 m	150 m	2195
KYZ2	105 m	150 m	2165, 2262, 2279, 2179, 2257
KYZ3	105 m	150 m	2104, 2105, 2103
KYZ4	105 m	150 m	2027
KYZ6	105 m	150 m	2009

LEGENDA:

- PLOCHY VYMEZENÉ V ÚP PRO VTE A SOUVISEJÍCÍ ZAŘÍZENÍ, VČ. SPÍNACÍ STANICE, PŘÍSLUŠENSTVÍ A MANIPULAČNÍ PLOCHY
- VTE
- PŘÍJEZDOVÉ KOMUNIKACE
- KOMUNIKACE DLE KOMPLEXNÍCH POZEMKOVÝCH ÚPRAV - PLÁNU SPOLEČNÝCH ZAŘÍZENÍ (S PŘÍPADNÝM ROZŠÍŘENÍM PRO VTE)
- HRANICE POZEMKŮ
- HRANICE KATASTRŮ

POZN: PODZEMNÍ KABELY VYVEDENÍ VÝKONU VTE NA OBECNÍCH POZEMCÍCH POVEDOU DLE SMLOUVY O ZŘÍZENÍ SLUŽEBNOSTI

Jako vlastník pozemků, vlastník sousedních pozemků a územně samosprávný celek souhlasíme s vydáním územního rozhodnutí, stavebního povolení, společného povolení ve společném územním a stavebním řízení (dle stavebního zákona č. 183/2006 Sb.), s vydáním povolení záměru (dle nového stavebního zákona č. 283/2021 Sb.) či s vydáním jiné formy stavebního povolení pro záměr výstavby větrných elektráren dle této situace:

.....
(razítko a podpis starosty)

.....
(datum)

M 1:10 000

0,0 km 0,2 km 0,4 km 0,6 km

PROJEKTOVÁ A INŽENÝRSKÁ SPOLEČNOST
DESIGN AND ENGINEERING COMPANY

INTER PLAN®

Purkyňova 79a, 612 00 Brno
Czech Republic
E-mail: info@interplan.cz
tel.: +420 541 597 544
fax: +420 541 597 223

ROLE | ROLE	JMÉNO | NAME	PODPIS | SIGNATURE
VEDOUCÍ PROJEKTANT | APPROVED	Miroslav Sluka	
ZODPOVĚDNÝ PROJEKTANT | CHECKED	Ing. arch. Pavel Ripel	
VYPRACOVAL | DRAWN	Miroslav Sluka	
INVESTOR | INVESTOR	RenoEnergie, a.s.	

DATUM VYDÁNÍ VÝKRESU | DATE:	12/2021
FORMÁT | SIZE:	2x A4
MĚŘÍTKO | SCALE:	1:10 000
ZAKÁZKOVÉ č. | CONTRACT NO.	
STAVEBNÍ ÚŘAD | BUILDING OFFICE	

NÁZEV PROJEKTU / PROJECT NAME: KYŽLÍŘOV VE + KYŽLÍŘOV VP (KYŽLÍŘOV VP1 + KYŽLÍŘOV VP2)

SO\|PS / UNIT:

NÁZEV VÝKRESU: / DRAWING NAME: SITUAČNÍ VÝKRES

PROFESE: C - SITUAČNÍ VÝKRESY
DISCIPLINE:

STUPEŇ: DOKUMENTACE PRO VYDÁNÍ SPOLEČNÉHO ÚZEMNÍHO ROZHODNUTÍ A STAVEBNÍHO POVOLENÍ
DESIGN PHASE:

SOUBOR \| FILE:

POŘ. | NO.	ARCHIVNÍ Č. | ARCHIVE NO.	REVIZE