


Grafické znázornění nově položené kanalizace ke dni 3.8.2023

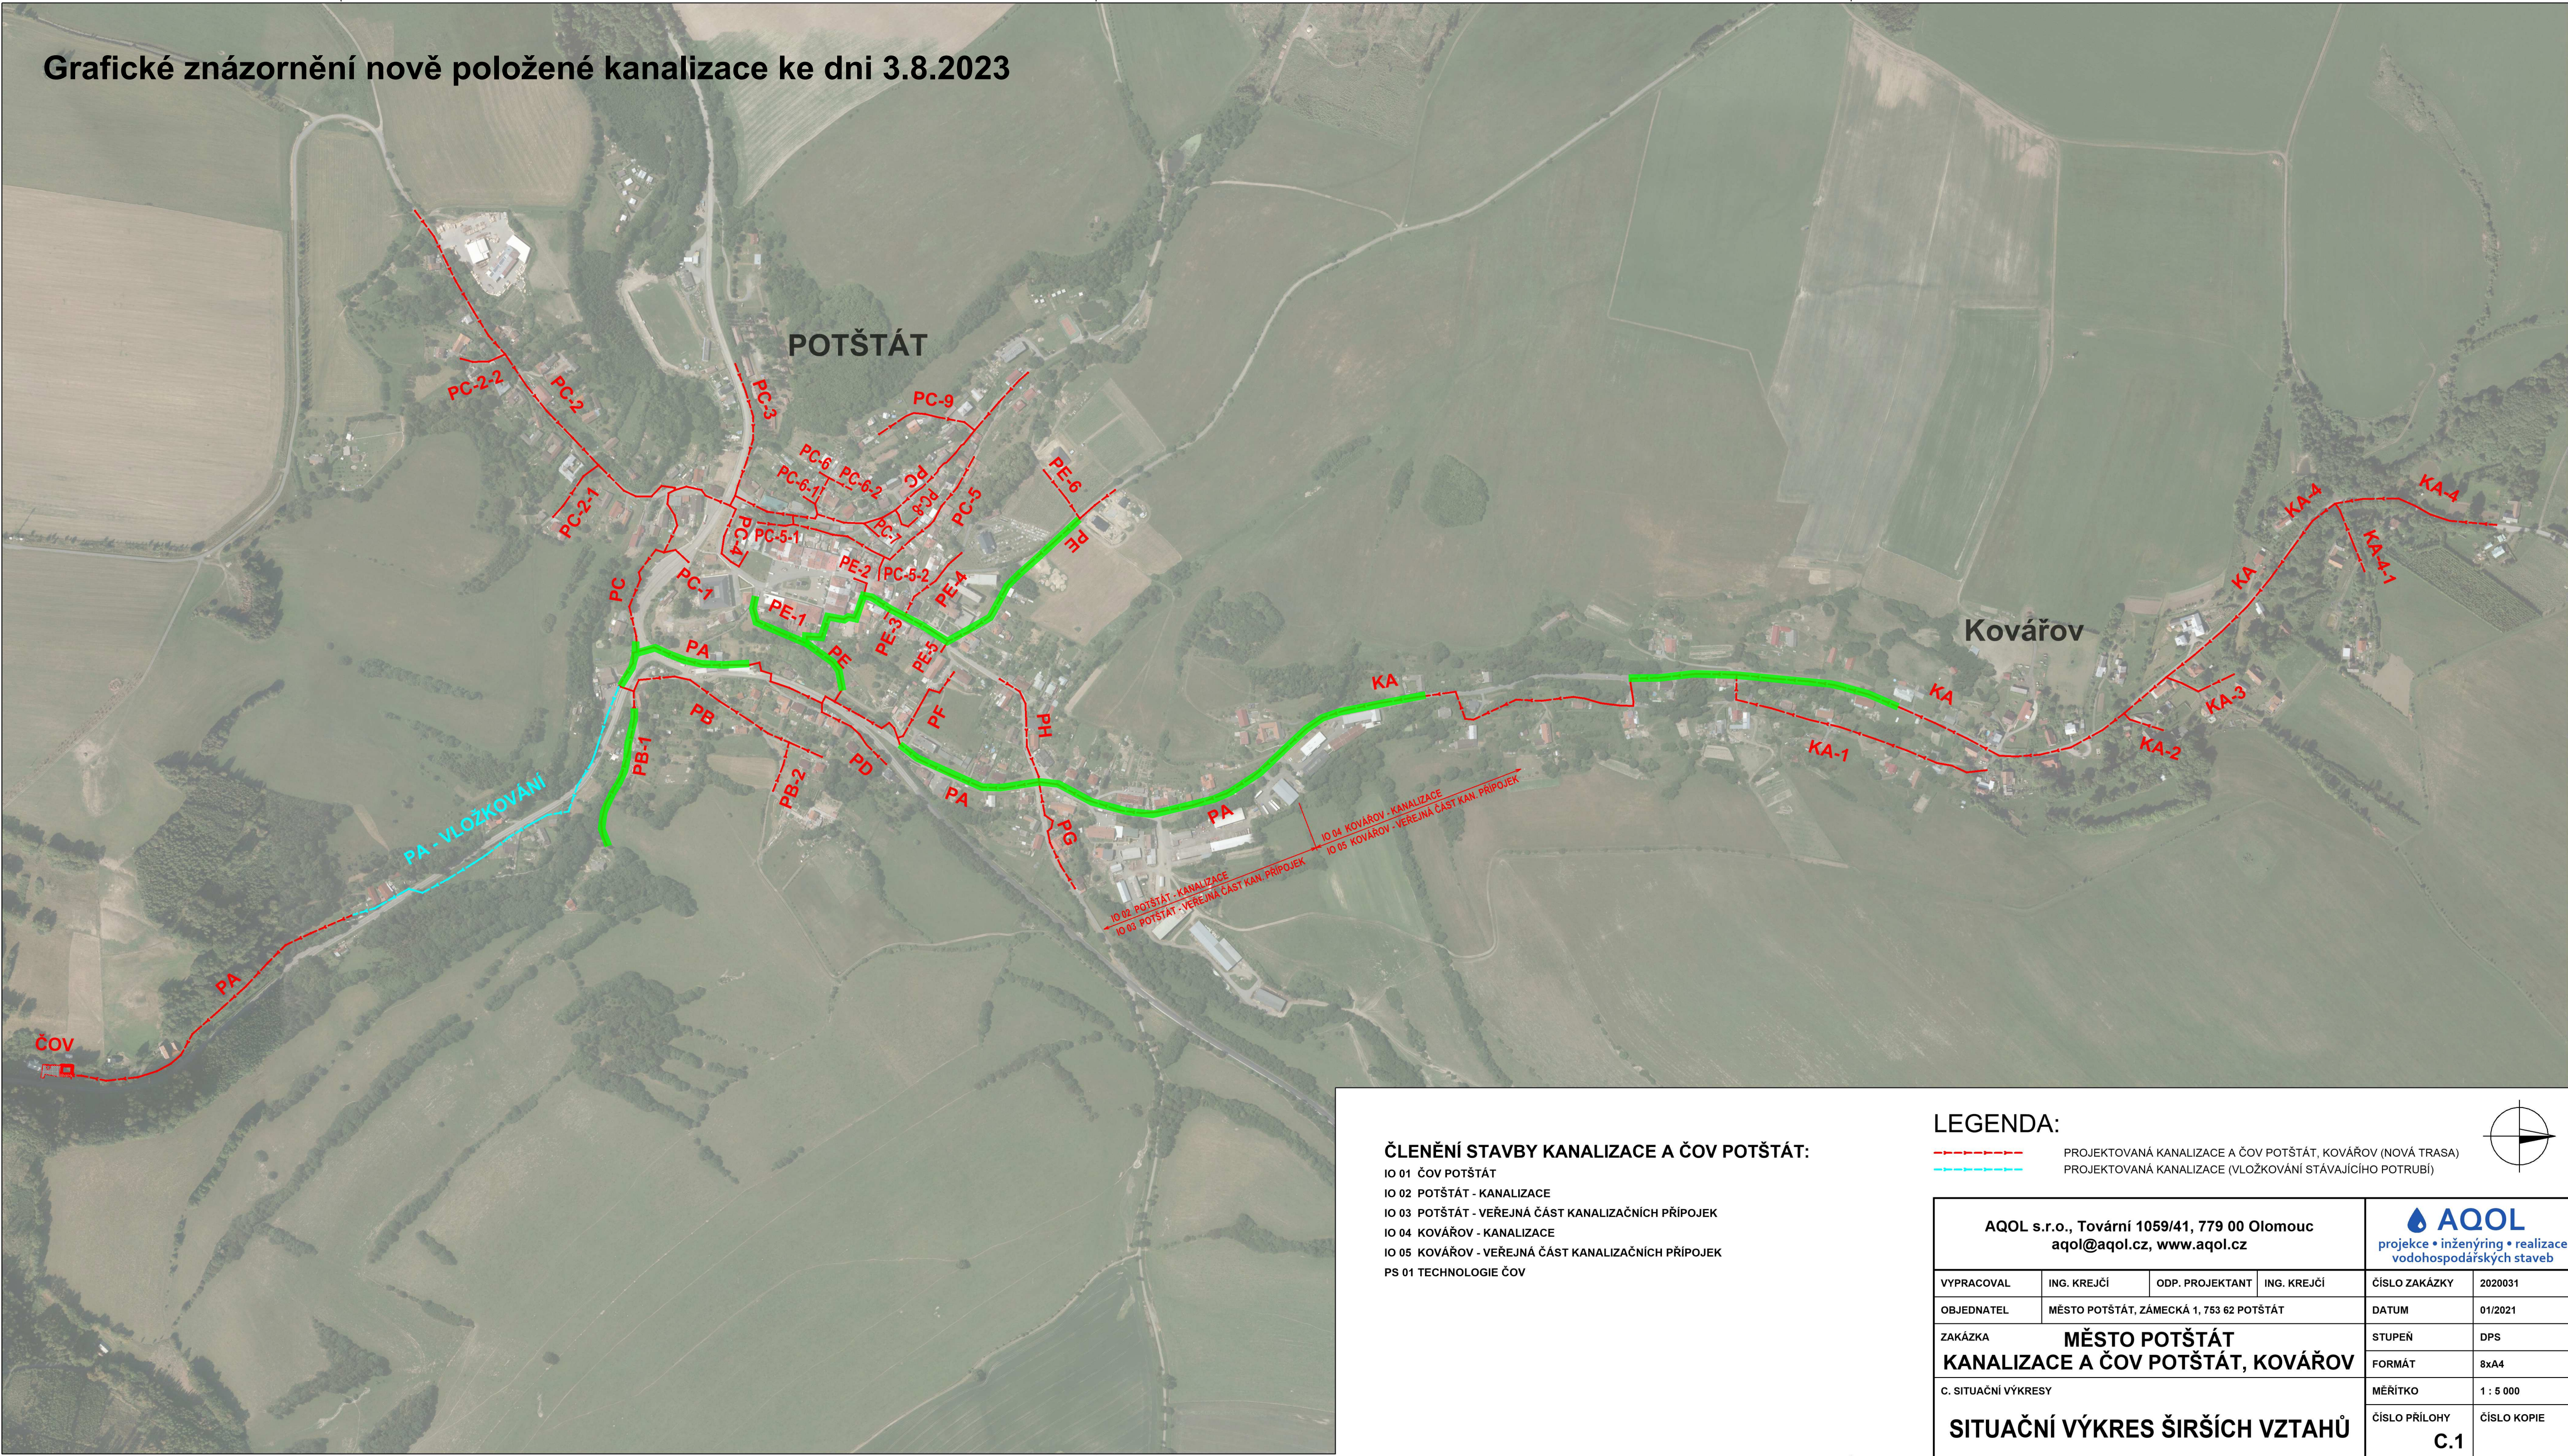

ČLENĚNÍ STAVBY KANALIZACE A ČOV POTŠTÁT:
IO 01 ČOV POTŠTÁT
IO 02 POTŠTÁT - KANALIZACE
IO 03 POTŠTÁT - VEŘEJNÁ ČÁST KANALIZAČNÍCH PŘÍPOJEK
IO 04 KOVÁŘOV - KANALIZACE
IO 05 KOVÁŘOV - VEŘEJNÁ ČÁST KANALIZAČNÍCH PŘÍPOJEK
PS 01 TECHNOLOGIE ČOV

LEGENDA:

--- -- -- -- --
--- -- -- -- --
--- -- -- -- --

PROJEKTOVANÁ KANALIZACE A ČOV POTŠTÁT, KOVÁŘOV (NOVÁ TRASA)
PROJEKTOVANÁ KANALIZACE (VLOŽKOVÁNÍ STÁVAJÍCÍHO POTRUBÍ)

AQOL s.r.o., Tovární 1059/41, 779 00 Olomouc aqol@aqol.cz, www.aqol.cz				 projekce • inženýring • realizace vodohospodářských staveb	
VYPRACOVAL	ING. KREJČÍ	ODP. PROJEKTANT	ING. KREJČÍ	ČÍSLO ZAKÁZKY	2020031
OBJEDNATEL	MĚSTO POTŠTÁT, ZÁMECKÁ 1, 753 62 POTŠTÁT			DATUM	01/2021
ZAKÁZKA MĚSTO POTŠTÁT KANALIZACE A ČOV POTŠTÁT, KOVÁŘOV				STUPEŇ	DPS
C. SITUAČNÍ VÝKRESY				FORMÁT	8x44
SITUAČNÍ VÝKRES ŠIRŠÍCH VZTAHŮ				MĚŘITKO	1 : 5 000
				ČÍSLO PŘÍLOHY	ČÍSLO KOPIE
				C.1	