


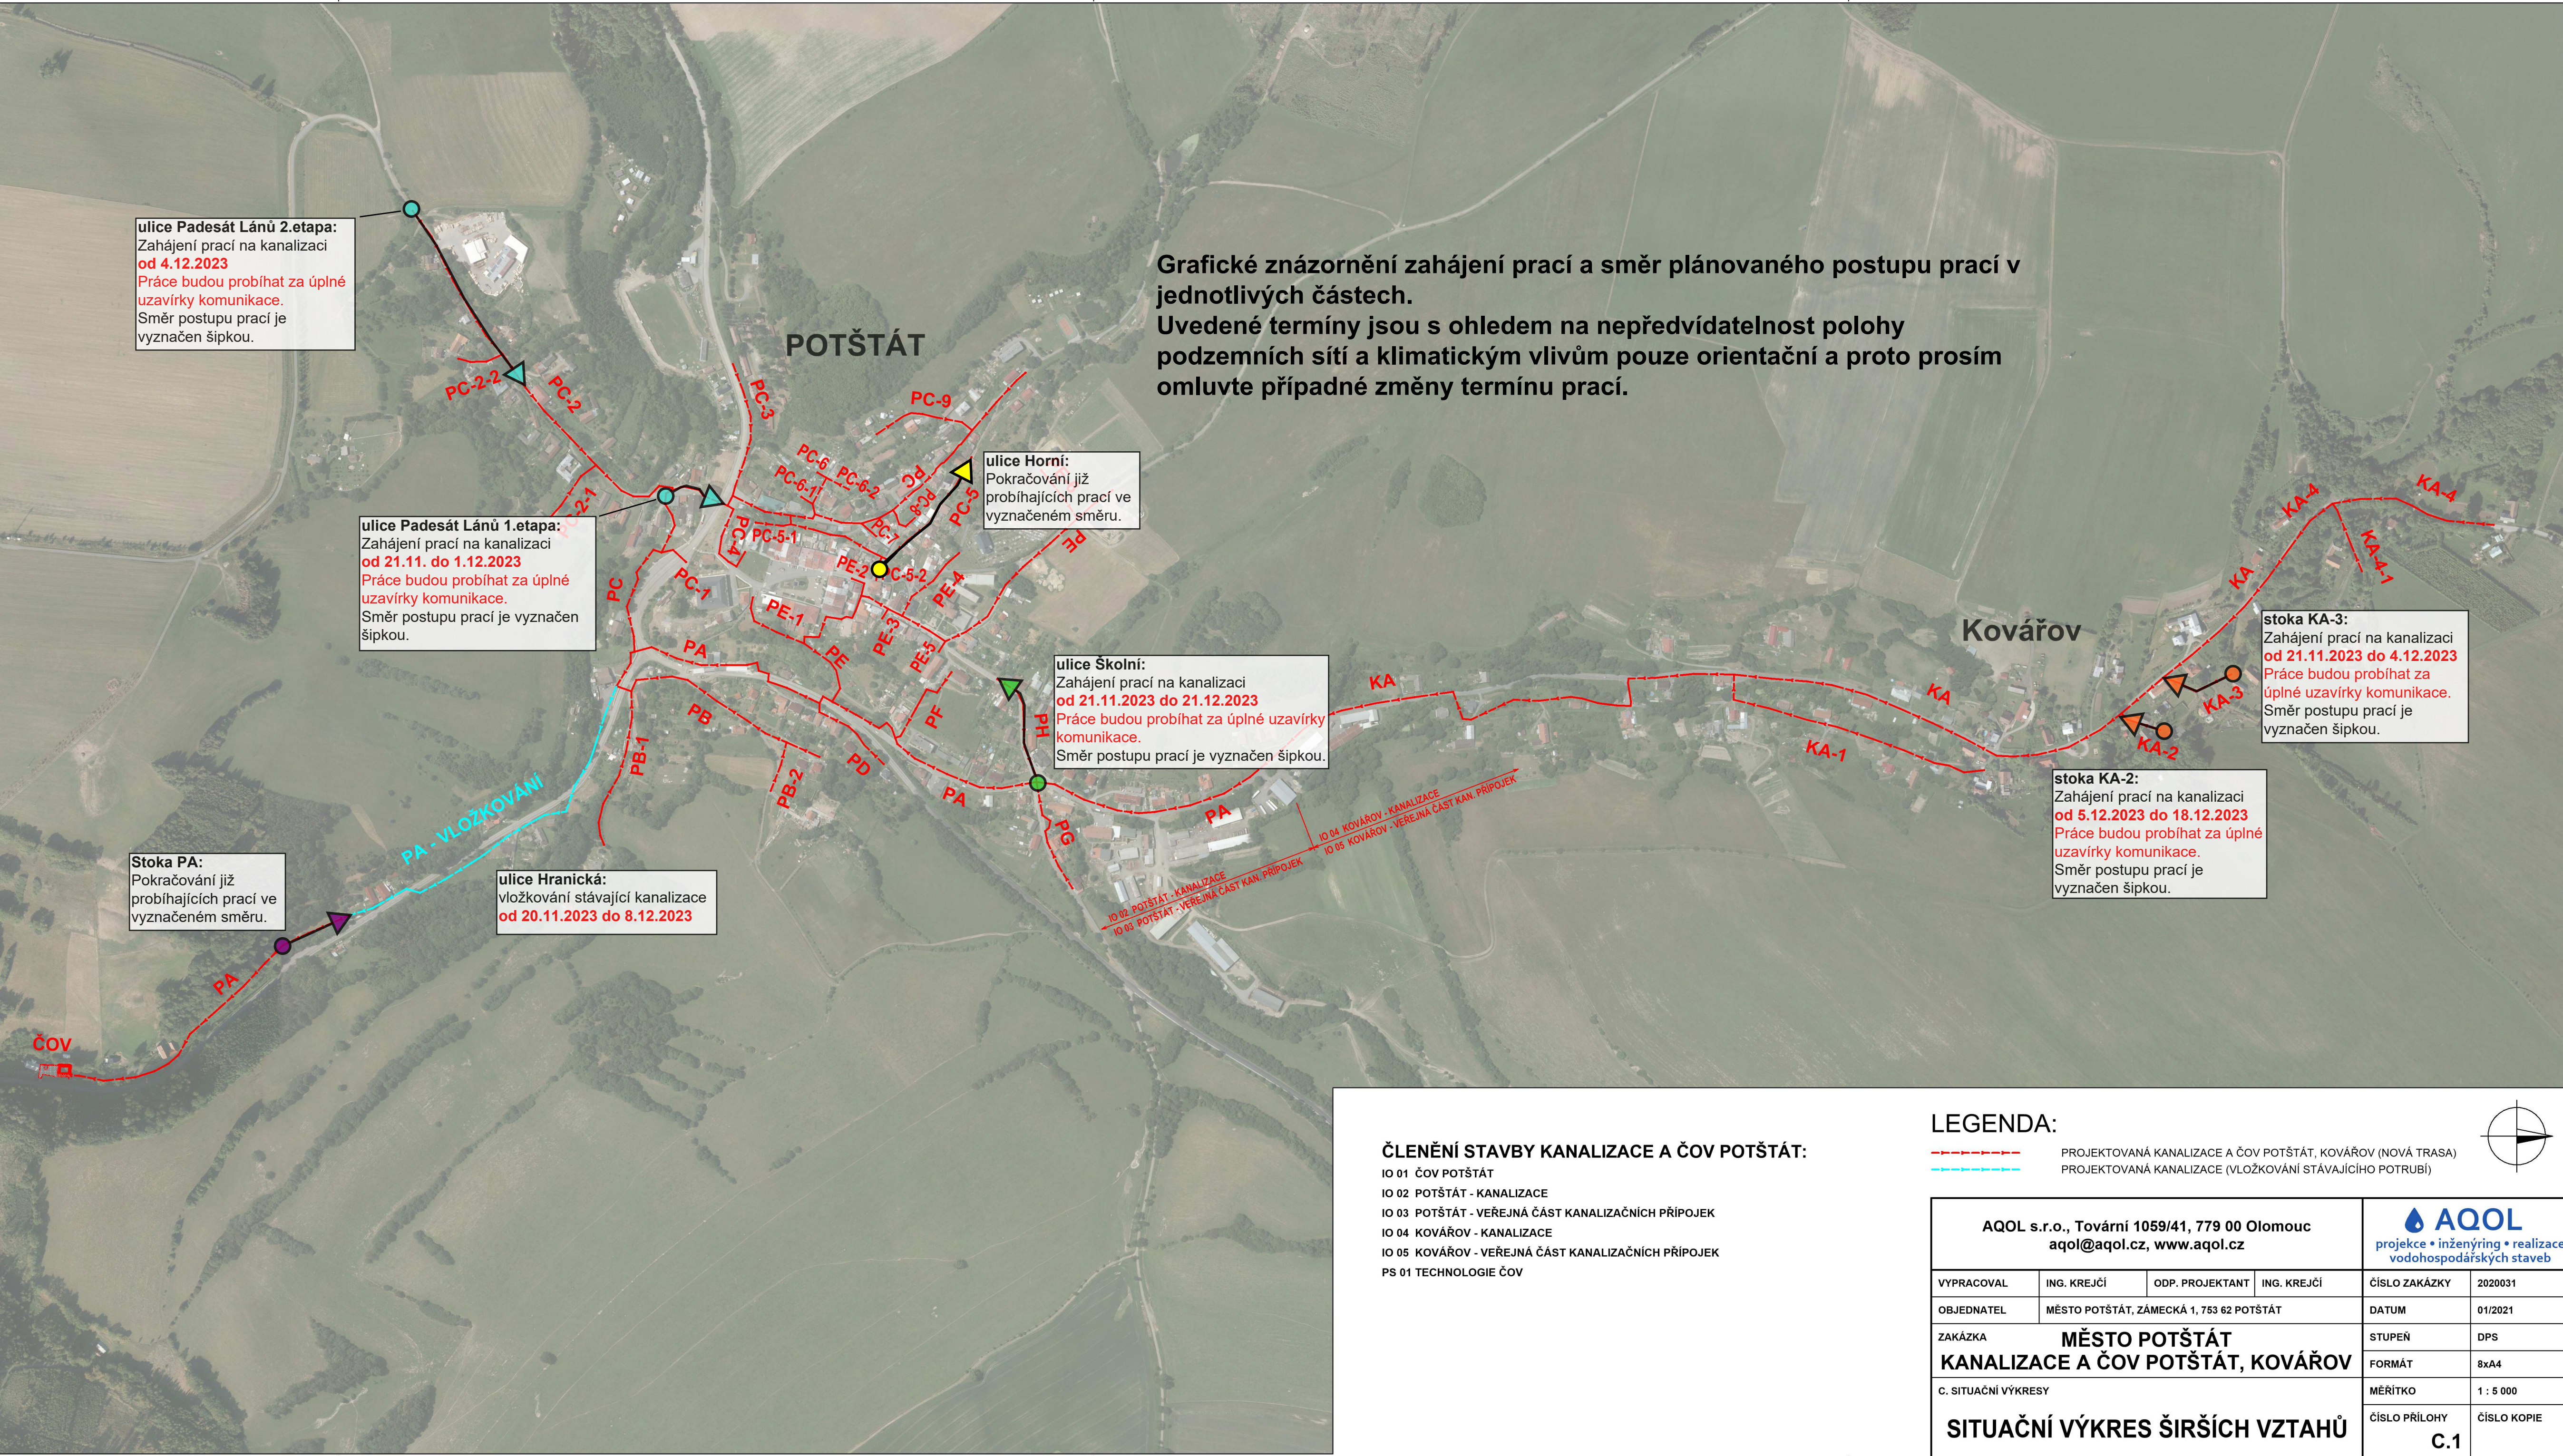

Grafické znázornění zahájení prací a směr plánovaného postupu prací v jednotlivých částech.
Uvedené termíny jsou s ohledem na nepředvídatelnost polohy podzemních sítí a klimatickým vlivům pouze orientační a proto prosím omluvte případné změny termínu prací.

ulice Padesát Lánů 2.etapa:
Zahájení prací na kanalizaci
od 4.12.2023
Práce budou probíhat za úplné uzavírky komunikace.
Směr postupu prací je vyznačen šipkou.

ulice Padesát Lánů 1.etapa:
Zahájení prací na kanalizaci
od 21.11. do 1.12.2023
Práce budou probíhat za úplné uzavírky komunikace.
Směr postupu prací je vyznačen šipkou.

ulice Horní:
Pokračování již probíhajících prací ve vyznačeném směru.

ulice Školní:
Zahájení prací na kanalizaci
od 21.11.2023 do 21.12.2023
Práce budou probíhat za úplné uzavírky komunikace.
Směr postupu prací je vyznačen šipkou.

Stoka PA:
Pokračování již probíhajících prací ve vyznačeném směru.

ulice Hranická:
vložkování stávající kanalizace
od 20.11.2023 do 8.12.2023

stoka KA-3:
Zahájení prací na kanalizaci
od 21.11.2023 do 4.12.2023
Práce budou probíhat za úplné uzavírky komunikace.
Směr postupu prací je vyznačen šipkou.

stoka KA-2:
Zahájení prací na kanalizaci
od 5.12.2023 do 18.12.2023
Práce budou probíhat za úplné uzavírky komunikace.
Směr postupu prací je vyznačen šipkou.

ČLENĚNÍ STAVBY KANALIZACE A ČOV POTŠTÁT:
IO 01 ČOV POTŠTÁT
IO 02 POTŠTÁT - KANALIZACE
IO 03 POTŠTÁT - VEŘEJNÁ ČÁST KANALIZAČNÍCH PŘÍPOJEK
IO 04 KOVÁŘOV - KANALIZACE
IO 05 KOVÁŘOV - VEŘEJNÁ ČÁST KANALIZAČNÍCH PŘÍPOJEK
PS 01 TECHNOLOGIE ČOV

LEGENDA:

--- PROJEKTOVANÁ KANALIZACE A ČOV POTŠTÁT, KOVÁŘOV (NOVÁ TRASA)

--- PROJEKTOVANÁ KANALIZACE (VLOŽKOVÁNÍ STÁVAJÍCÍHO POTRUBÍ)

ČÍSLO ZAKÁZKY 2020031

DATUM 01/2021

STUPEŇ DPS

FORMÁT 8x4

MĚŘITKO 1 : 5 000

ČÍSLO PŘÍLOHY C.1

ČÍSLO KOPIE

ČÍSLO KOPIE

AQOL s.r.o., Tovární 1059/41, 779 00 Olomouc aqol@aqol.cz, www.aqol.cz				 projekce • inženýring • realizace vodohospodářských staveb	
VYPRACOVAL	ING. KREJČÍ	ODP. PROJEKTANT	ING. KREJČÍ	ČÍSLO ZAKÁZKY	2020031
OBJEDNATEL	MĚSTO POTŠTÁT, ZÁMECKÁ 1, 753 62 POTŠTÁT			DATUM	01/2021
ZAKÁZKA MĚSTO POTŠTÁT KANALIZACE A ČOV POTŠTÁT, KOVÁŘOV				STUPEŇ	DPS
				FORMÁT	8x4
C. SITUAČNÍ VÝKRESY				MĚŘITKO	1 : 5 000
SITUAČNÍ VÝKRES ŠIRŠÍCH VZTAHŮ				ČÍSLO PŘÍLOHY	ČÍSLO KOPIE
				C.1	