




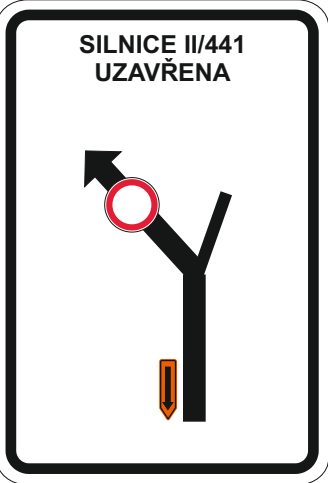


1

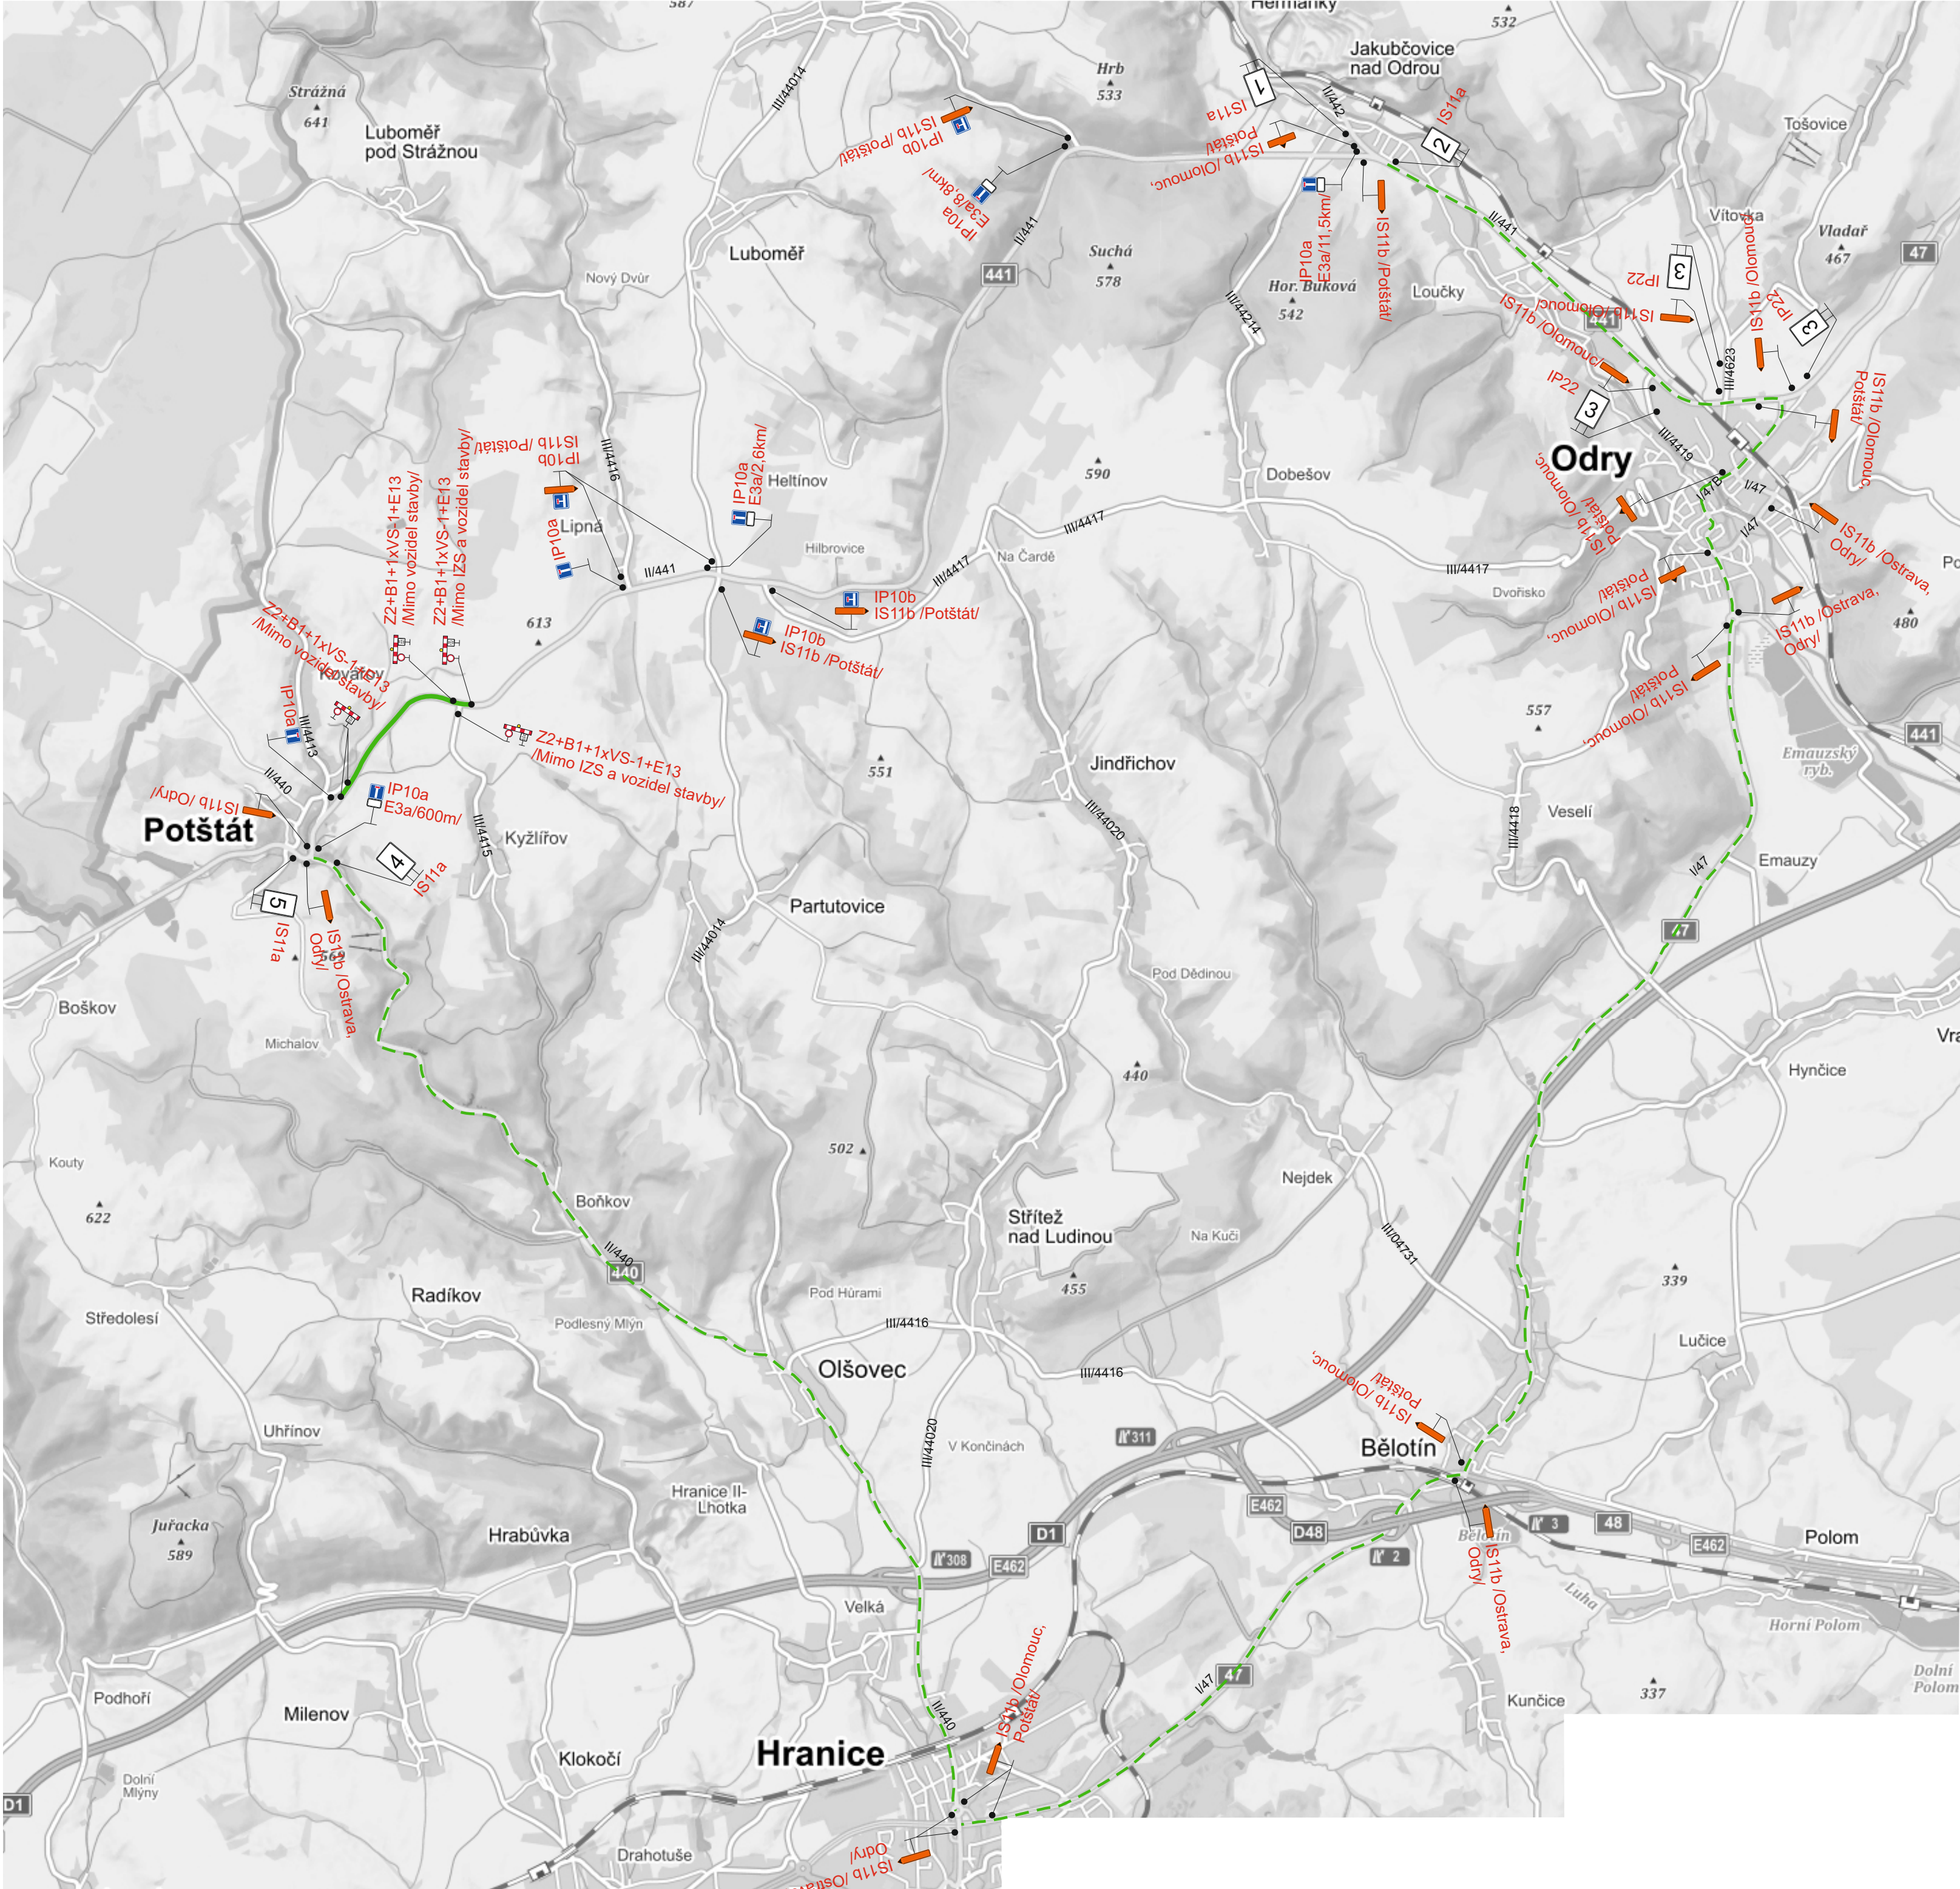


2

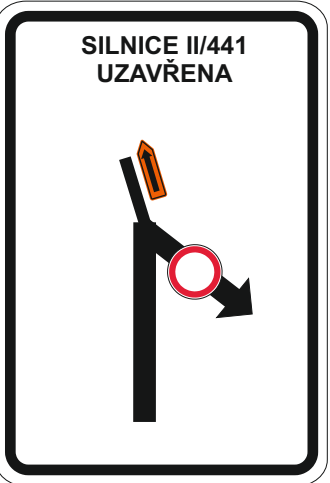

3

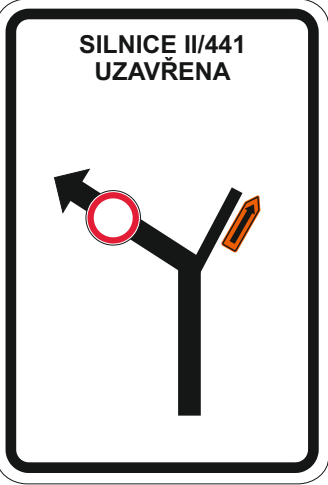

4

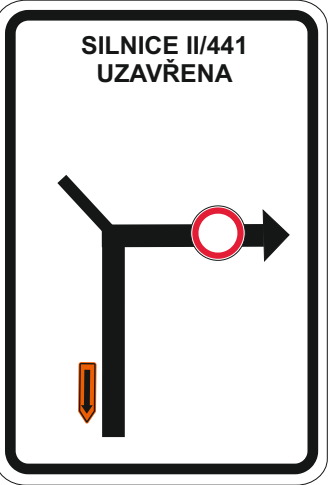

5

Uzavřený úsek
Objízdná trasa

Vypracoval:	Datum:	SEKNE SEKNE, spol. s r.o. Hamerská 12, 772 00 Olomouc DIČ: CZ62363701 tel./fax: 585 311 867
Ing. Jiří Bluma	27.4.2018	
Silnice II/441 křiž. R35 - hr. kraje Moravskoslezského		
4. etapa Úplná uzavírka silnice II/441		
Přechodné dopravní značení		