



 

KLAD SITUACI:

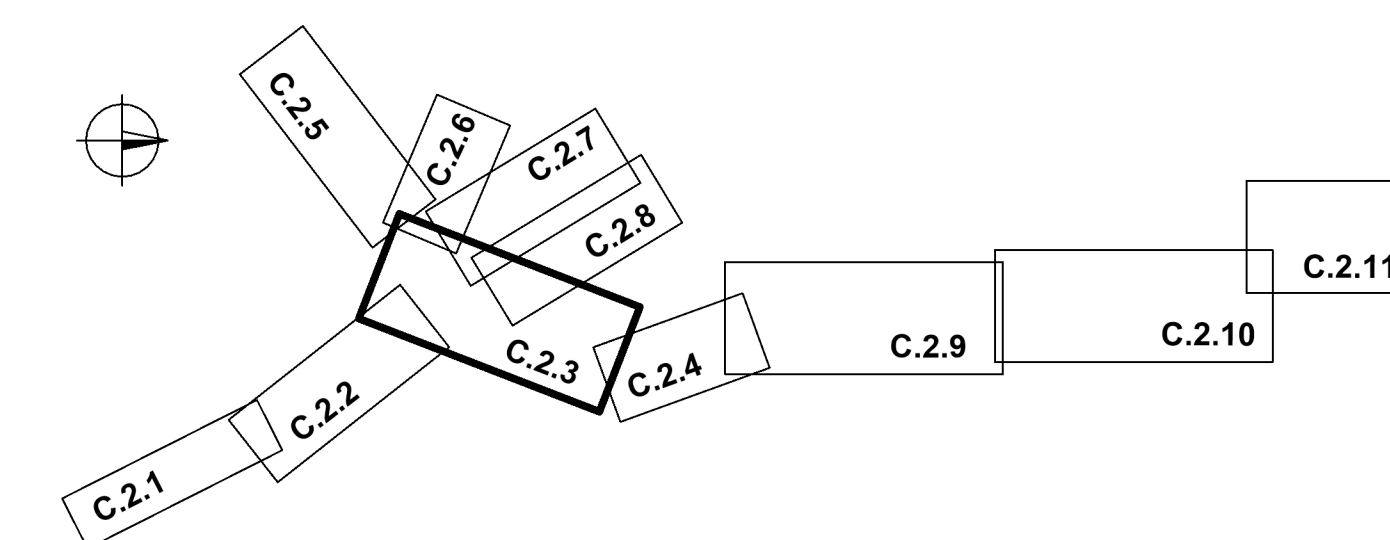

LEGENDA:
PROJEKTOVÁNE OBJEKTY:

- STOKA GRAVITAČNÍ SPLÁŠKOVÉ KANALIZACE
- OZNAČENÍ KANALIZAČNÍ SÁCHTY KÓTA DN SÁCHTY
- STOKA SPLÁŠKOVÉ KANALIZACE S REVIZNÍ SÁCHTOU
- IO 02 POTŠTÁT - KANALIZACE
- IO 04 KOVÁŘOV - KANALIZACE
- KANALIZAČNÍ PŘÍPOJKA S REVIZNÍ SÁCHTOU GRAVITAČNÍ - VEŘEJNÁ ČÁST
- KANALIZAČNÍ PŘÍPOJKA TLAKOVÁ
- IO 03 POTŠTÁT - VEŘEJNÁ ČÁST KANAL. PŘÍPOJEK
- IO 05 KOVÁŘOV - VEŘEJNÁ ČÁST KANAL. PŘÍPOJEK
- OBNOVA KORYTA TOKU

STÁVÁJÍCÍ OBJEKTY:

- DEŠŤOVÁ KANALIZACE A PŘÍPOJKY (OVĚŘENÁ, ZAMĚŘENÁ)
- NEOVĚŘENÁ DEŠŤOVÁ KANALIZACE A PŘÍPOJKY
- VODOVODNÍ ŘADY A PŘÍPOJKY
- PODZEMNÍ VEDENÍ NN
- NADZEMNÍ VEDENÍ NN
- NADZEMNÍ VEDENÍ VN
- SPELOVACÍ KABELY PODZEMNÍ
- SPELOVACÍ KABELY NADZEMNÍ
- SPELOVACÍ VEDENÍ NEZAMĚŘENÉ

ZÁPLAVOVÉ ÚZEMÍ:

- ZÁPLAVOVÉ ÚZEMÍ PŘI PRŮTOKU 100 LETÉ VODY - Q100
- AKTIVNÍ ZÁPLAVOVÁ ZÓNA

OSTATNÍ:

- HRANICE KATASTRÁLNÍHO ÚZEMÍ
- OCHRANNÉ PÁSMA LESA
- OCHRANNÉ PÁSMA NEMOVITÝCH KULTURNÍCH PAMÁTEK
- OCHRANNÉ PÁSMA SILNICE II. A III. TŘÍDY
- OCHRANNÉ PÁSMA NADZEMNÍHO VEDENÍ VN, TRAFOSTANICE
- KACENÍ A OBEDNĚNÍ STROMU
- STATICKÉ ZAJIŠTĚNÍ SLOUPU

POZNÁMKA:
POLOHU PODZEMNÍCH VEDENÍ NELZE VYTÝČOVAT ODMĚROVÁNÍM VZDÁLENOSTÍ NA VÝKRESE. PŘED ZAHÁJENÍM REALIZACE STAVBY JE NUTNÉ ZAJISTIT U SPRÁVČU INŽENÝRSKÝCH SÍTÍ PŘESNÉ OZNAČENÍ VŠECH JEJICH VEDENÍ NA POVRCHU.

AQOL s.r.o., Tovární 1059/41, 779 00 Olomouc aqol@aqol.cz, www.aqol.cz				 AQOL projekce • inženýring • realizace vodo-hospodářských staveb	
VYPRACOVAL	ING. KREJČÍ	ODP. PROJEKTANT	ING. KREJČÍ	ČÍSLO ZAKÁZKY	2020031
OBJEDNATEL	MĚSTO POTŠTÁT, ZÁMEČKÁ 1, 753 62 POTŠTÁT			DATUM	01/2021
ZAKÁZKA	MĚSTO POTŠTÁT KANALIZACE A ČOV POTŠTÁT, KOVÁŘOV			STUPEŇ	DPS
				FORMAT	16 x A4
c. SITUACNÍ VÝKRES				MĚŘÍTKO	1 : 500
KOORDINAČNÍ SITUACNÍ VÝKRES 3.ČÁST				ČÍSLO PŘÍLOHY	C.2.3
				ČÍSLO KOPIE	