



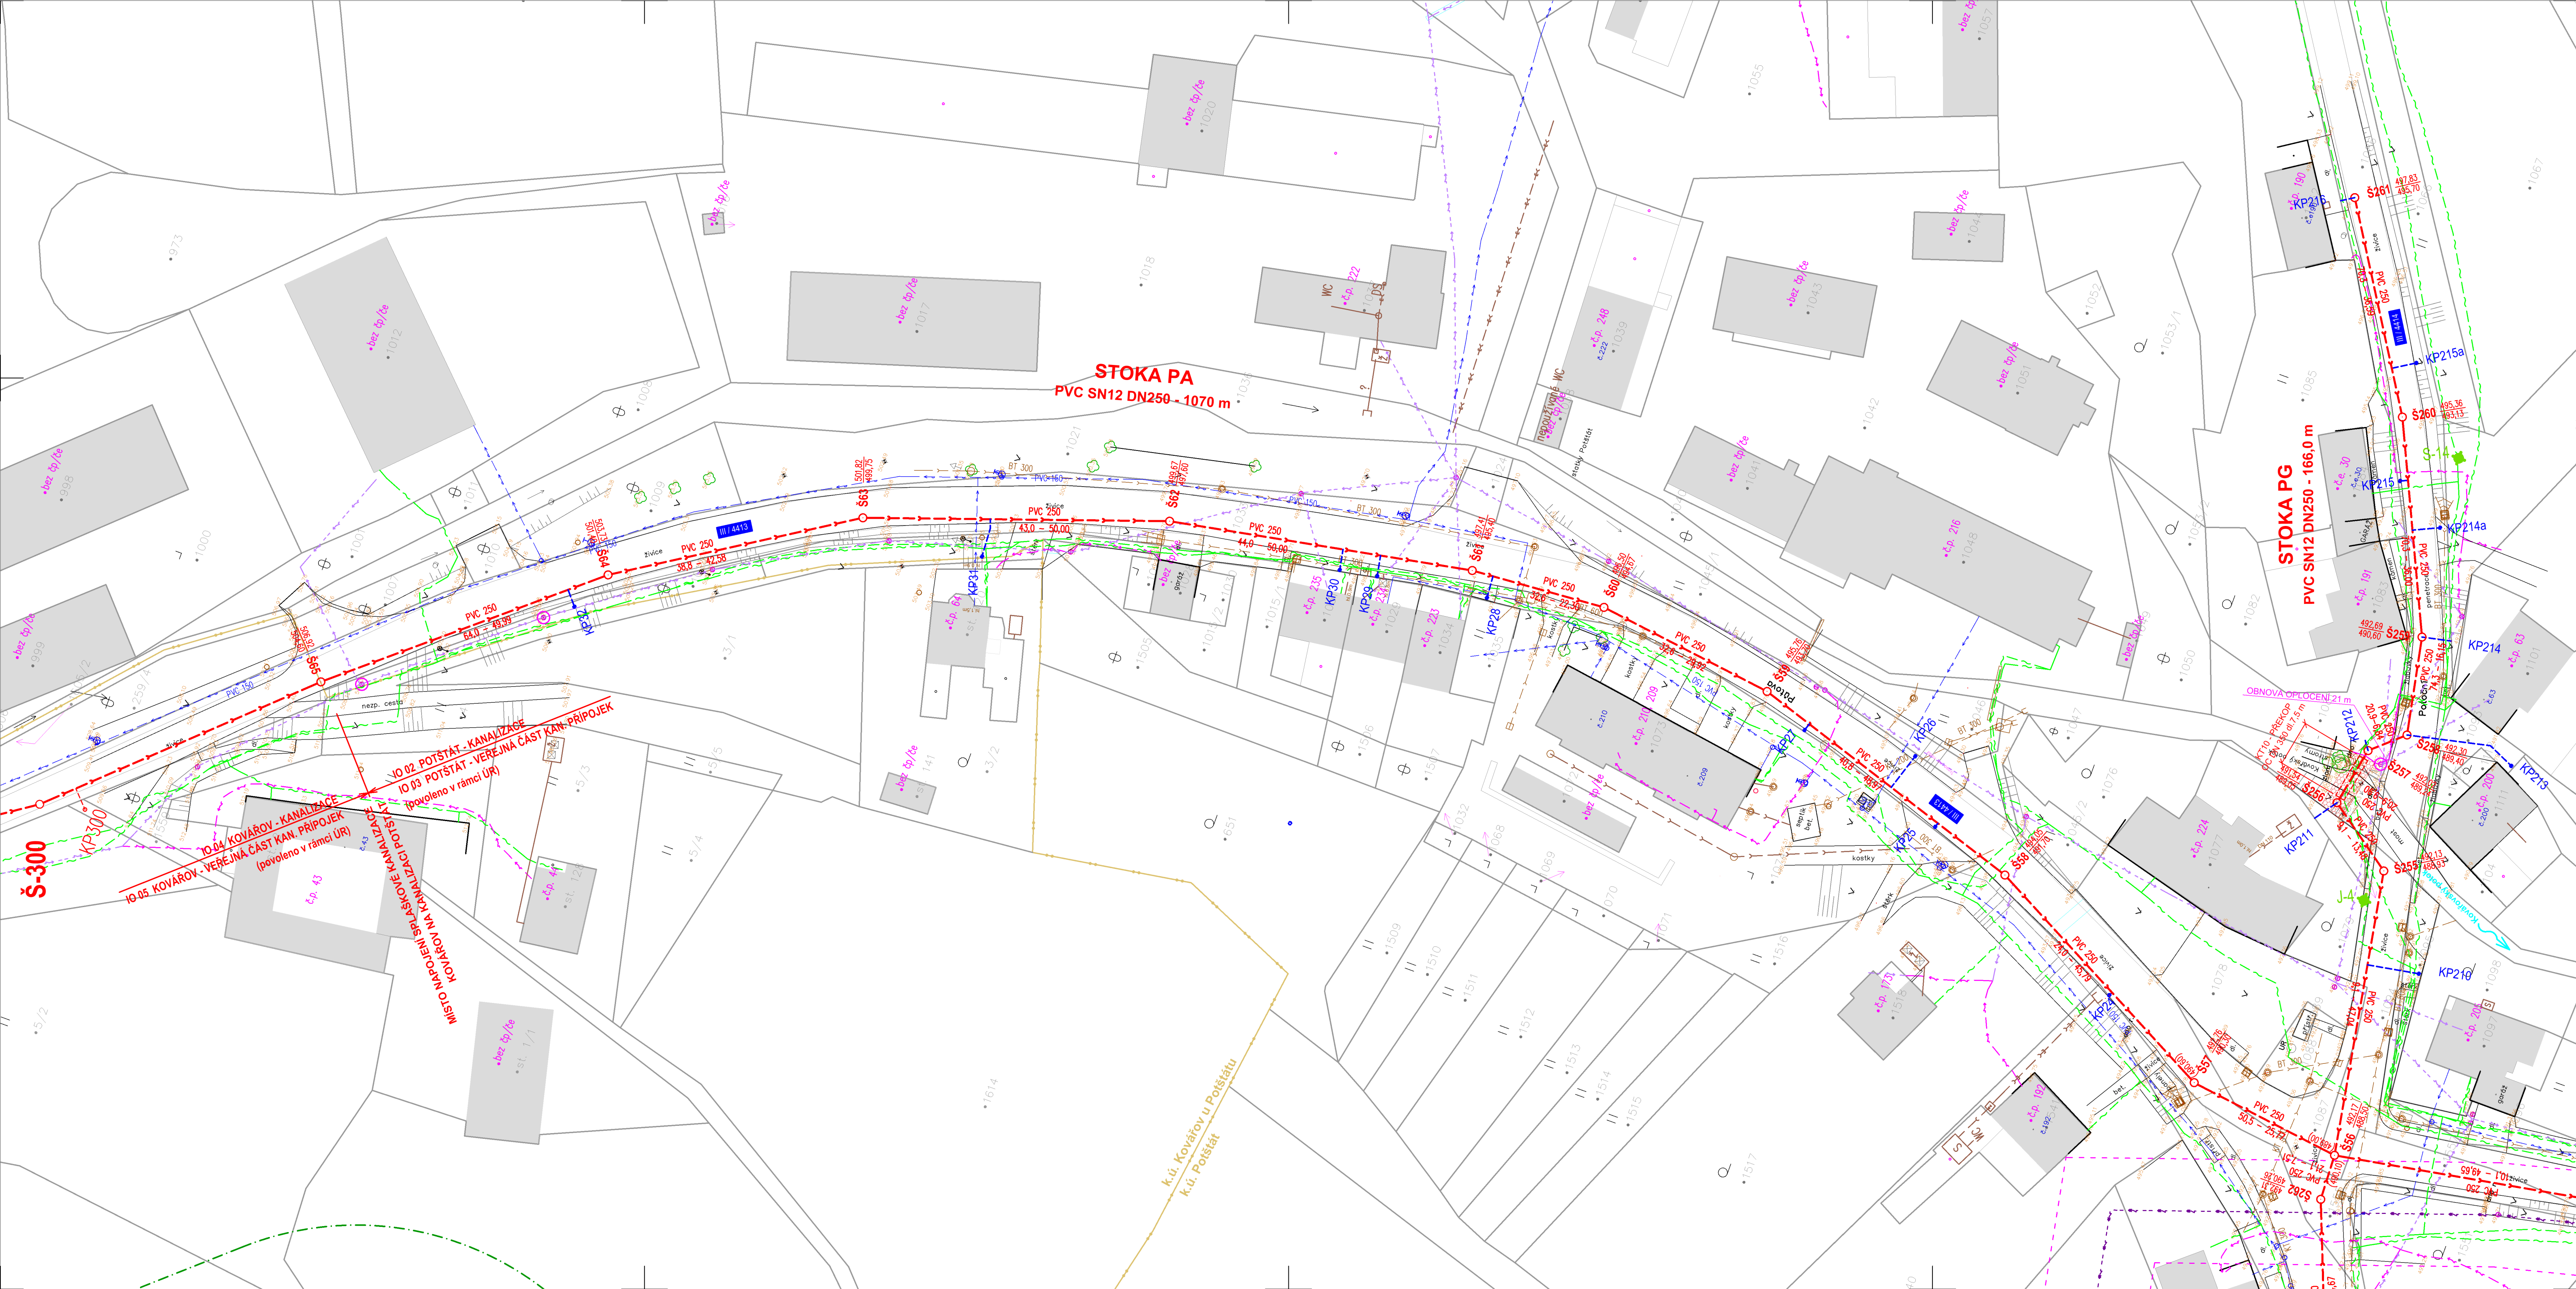

KLAD SITUACÍ:

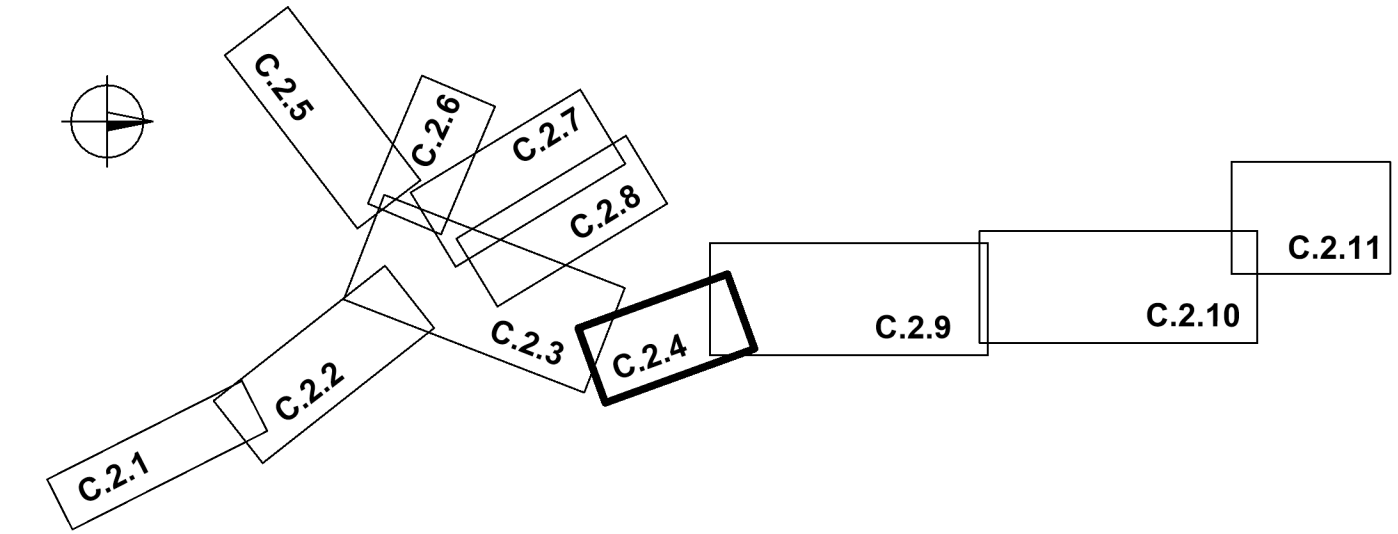

LEGENDA:

PROJEKTOVANÉ OBJEKTY:

- PVC 250 10,0 - 50,00 STOKA GRAVITAČNÍ SPLAŠKOVÉ KANALIZACE
- Šxxx 476,28 474,48 OZNAČENÍ KANALIZAČNÍ ŠACHTY KÓTA POKLOPU
- STOKA SPLAŠKOVÉ KANALIZACE S REVIZNÍ ŠACHTOU KÓTA DŇA ŠACHTY
- IO 02 POTŠTÁT - KANALIZACE
- IO 04 KOVÁŘOV - KANALIZACE
- KPX KANALIZAČNÍ PŘÍPOJKA S REVIZNÍ ŠACHTOU GRAVITAČNÍ - VEŘEJNÁ ČÁST
- KPX KANALIZAČNÍ PŘÍPOJKA TLAKOVÁ
- IO 03 POTŠTÁT - VEŘEJNÁ ČÁST KANAL. PŘÍPOJEK
- IO 05 KOVÁŘOV - VEŘEJNÁ ČÁST KANAL. PŘÍPOJEK
- OBNOVA KORYTA TOKU

STÁVAJÍCÍ OBJEKTY:

- DEŠŤOVÁ KANALIZACE A PŘÍPOJKY (OVĚŘENÁ, ZAMĚŘENÁ)
- NEOVĚŘENÁ DEŠŤOVÁ KANALIZACE A PŘÍPOJKY
- VODOVODNÍ ŘÁDY A PŘÍPOJKY
- PODZEMNÍ VEDENÍ NN
- NADZEMNÍ VEDENÍ NN
- NADZEMNÍ VEDENÍ VN
- SDĚLOVACÍ KABELY PODZEMNÍ
- SDĚLOVACÍ KABELY NADZEMNÍ
- SDĚLOVACÍ VEDENÍ NEZAMĚŘENÉ

ZÁPLAVOVÉ ÚZEMÍ:

- ZÁPLAVOVÉ ÚZEMÍ PŘI PRÚTOHU 100 LETÉ VODY - Q100
- AKTIVNÍ ZÁPLAVOVÁ ZÓNA

OSTATNÍ:

- HRANICE KATASTRÁLNÍHO ÚZEMÍ
- OCHRANNÉ PÁSMO LESA
- OCHRANNÉ PÁSMO NEMOVITÝCH KULTURNÍCH PAMÁTEK
- OCHRANNÉ PÁSMO SILNICE II. A III. TŘÍDY
- OCHRANNÉ PÁSMO NADZEMNÍHO VEDENÍ VN, TRAFOSTANICE

- KÁČENÍ A OBEDNĚNÍ STROMU
- STATICKÉ ZAJIŠTĚNÍ SLOUPY

POZNÁMKA:

POLOHU PODZEMNÍCH VEDENÍ NELZE VYTÝČOVAT ODMĚROVÁNÍM VZDÁLENOSTÍ NA VÝKRESE. PŘED ZAHÁJENÍM REALIZACE STAVBY JE NUTNÉ ZAJISTIT U SPRÁVCŮ INŽENÝRSKÝCH SÍTÍ PŘESNÉ OZNAČENÍ VŠECH JEJICH VEDENÍ NA POVRCHU.

AQOL s.r.o., Tovární 1059/41, 779 00 Olomouc aqol@aqol.cz, www.aqol.cz				 projekce • inženýring • realizace vodohospodářských staveb	
VYPRACOVAL	ING. KREJČÍ	ODP. PROJEKTANT	ING. KREJČÍ	ČÍSLO ZAKÁZKY	2020031
OBJEDNATEL	MĚSTO POTŠTÁT, ZÁMEČKÁ 1, 753 62 POTŠTÁT			DATUM	01/2021
ZAKÁZKA MĚSTO POTŠTÁT KANALIZACE A ČOV POTŠTÁT, KOVÁŘOV				STUPEŇ	DPS
				FORMÁT	10 x A4
				MĚŘITKO	1 : 500
				ČÍSLO PŘÍLOHY	ČÍSLO KOPIE
				C.2.4	